
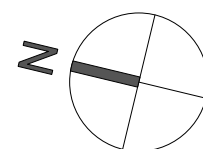


# WONING LOT 28

" DE KLINGERIE " - DE KLINGE

OPPERVLAKTE PERCEEL: 238 M<sup>2</sup>  
 OPPERVLAKTE WONING (BRUTO): 188,30 M<sup>2</sup>  
 3 SLAAPKAMERS

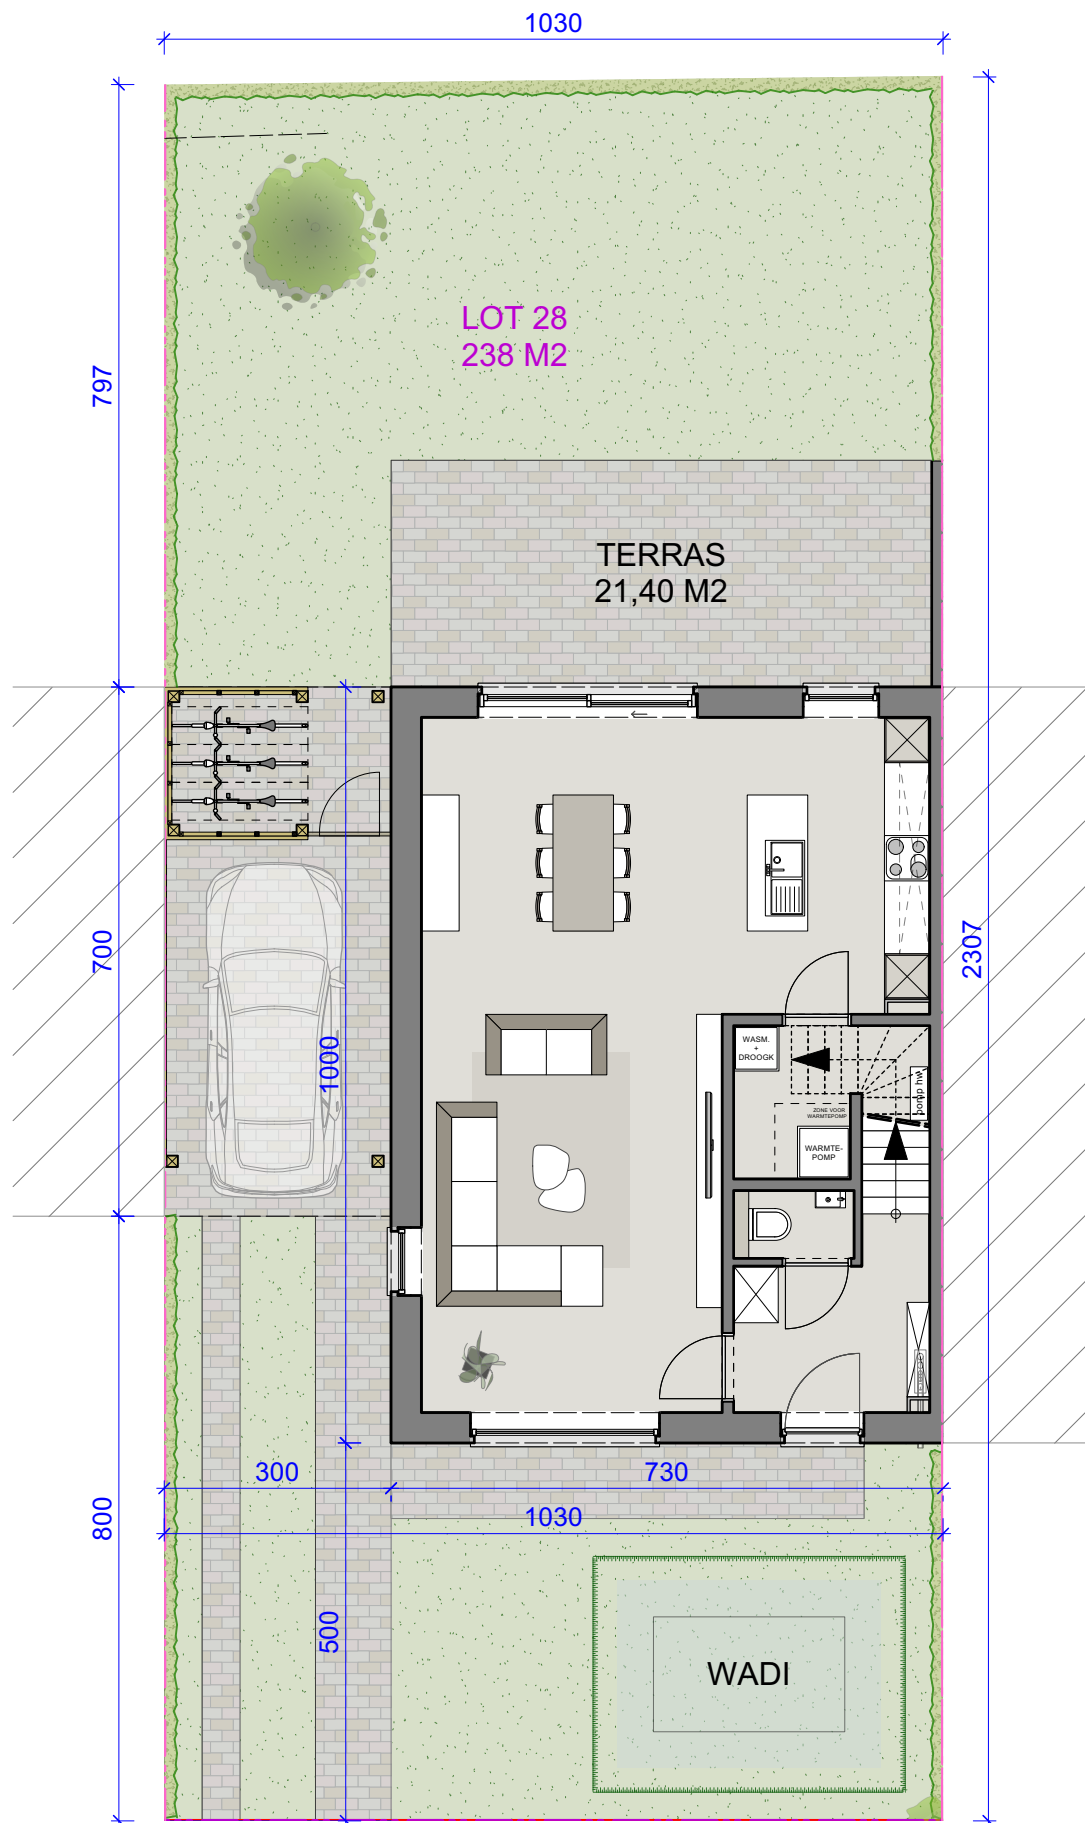

## INPLANTING



Dit is geen contractueel document. Alle meubels, toestellen en vloerbekleding zijn illustratief. De maatvoering op de plannen geeft bij benadering de werkelijke afmetingen aan. Afwijkingen op de maatvoering in de uitvoering zijn mogelijk.



# WONING LOT 28

" DE KLINGERIE " - DE KLINGE

OPPERVLAKTE PERCEEL: 238 M<sup>2</sup>  
OPPERVLAKTE WONING (BRUTO): 188,30 M<sup>2</sup>  
3 SLAAPKAMERS

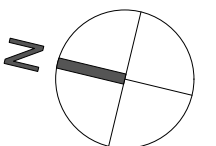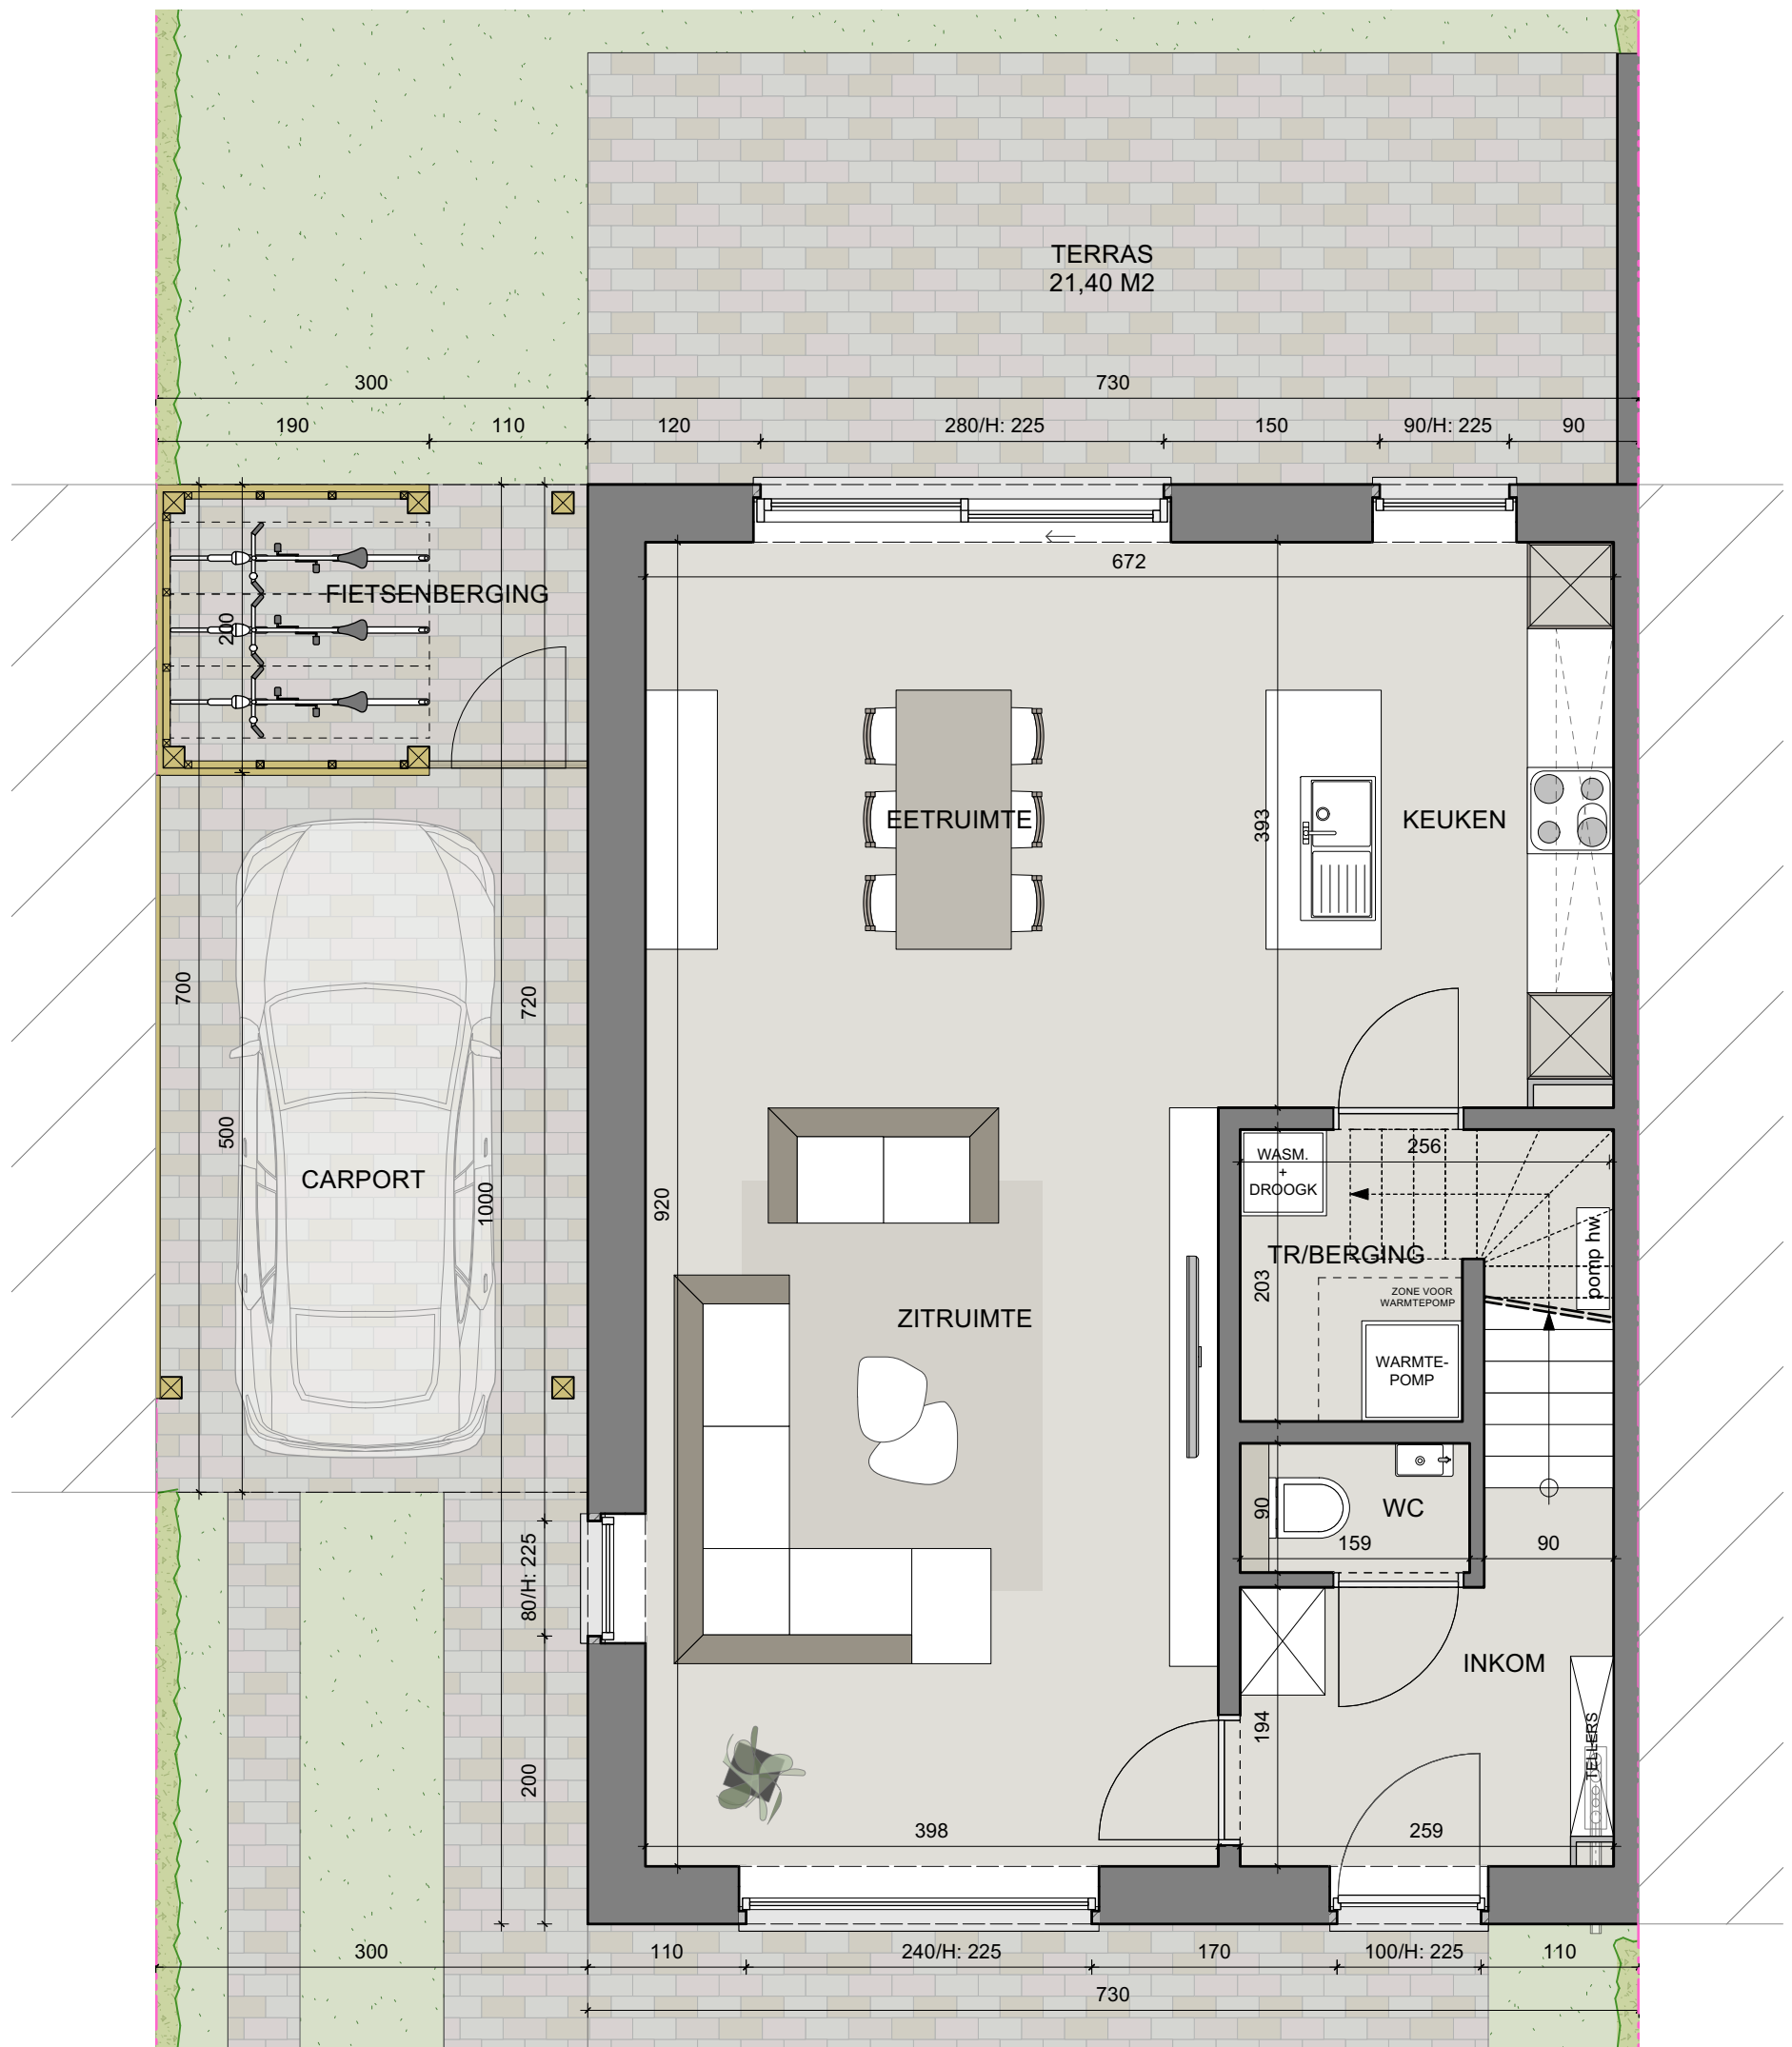

## GELIJKVLOERS

BRUTO OPP. 73,00 M<sup>2</sup>



Dit is geen contractueel document. Alle meubels, toestellen en vloerbekleding zijn illustratief. De maatvoering op de plannen geeft bij benadering de werkelijke afmetingen aan. Afwijkingen op de maatvoering in de uitvoering zijn mogelijk.



# WONING LOT 28

" DE KLINGERIE " - DE KLINGE

OPPERVLAKTE PERCEEL: 238 M2  
OPPERVLAKTE WONING (BRUTO): 188,30 M2  
3 SLAAPKAMERS

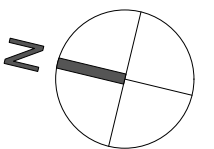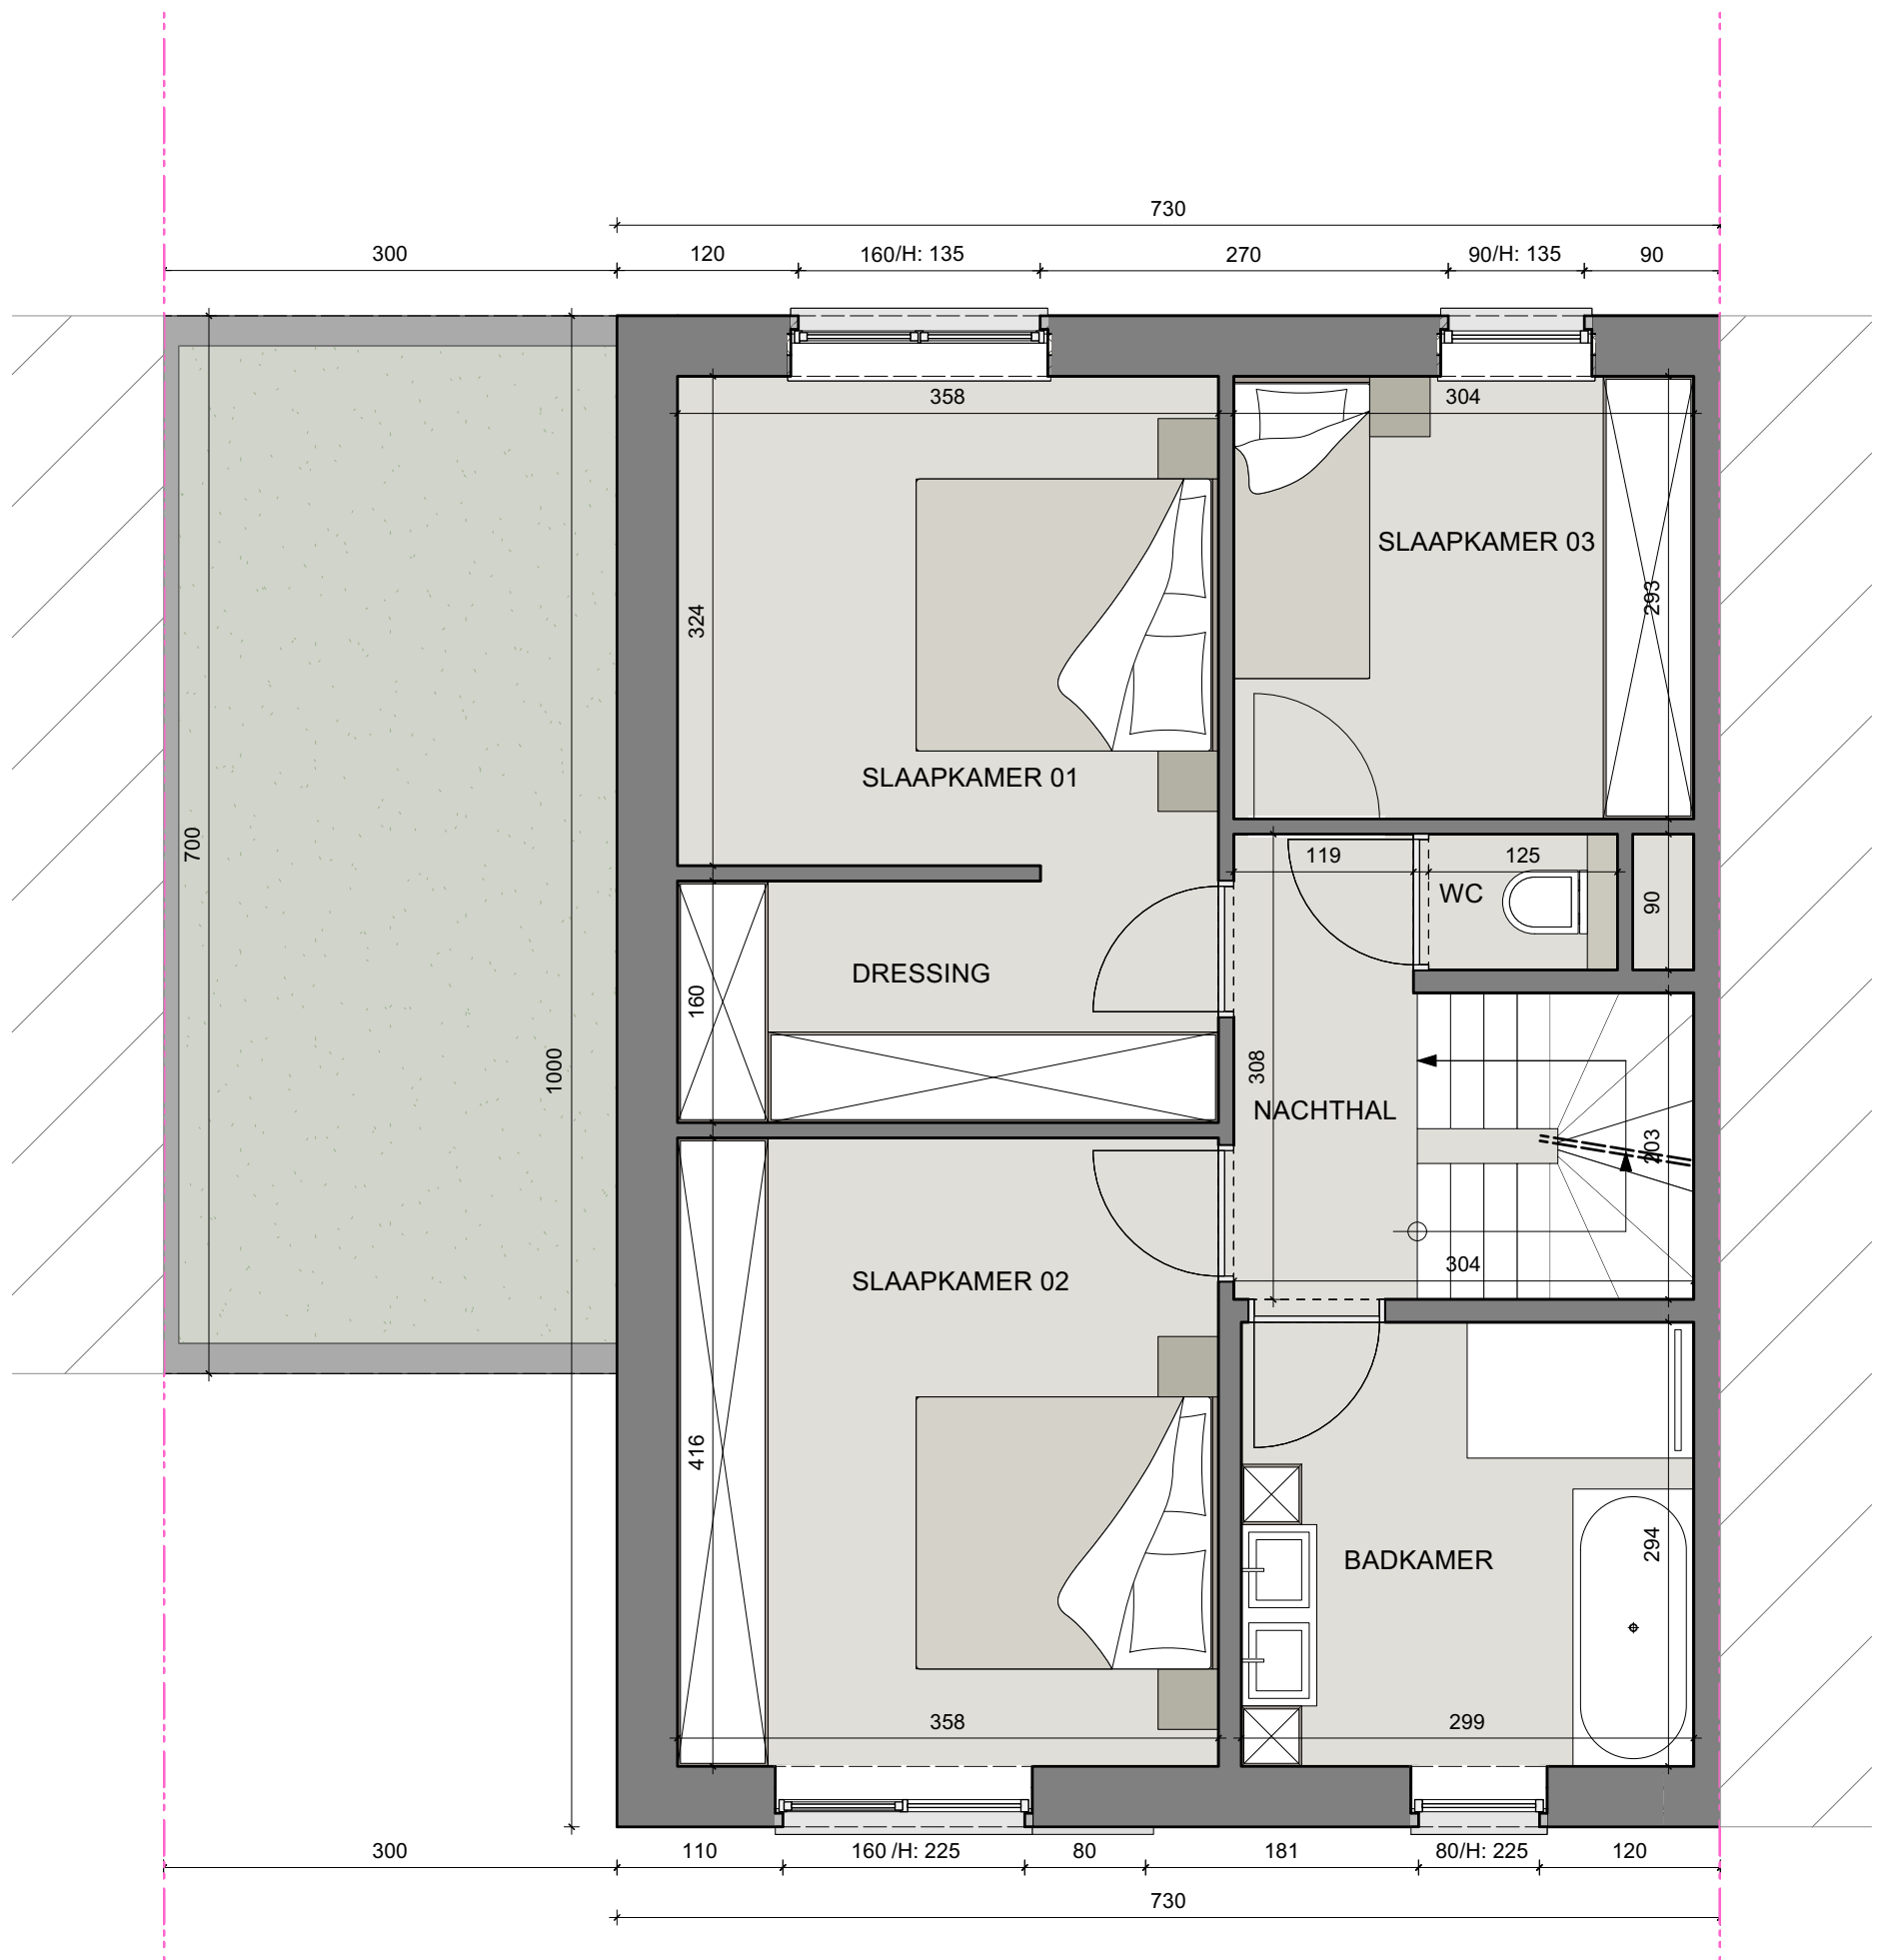

## EERSTE VERDIEPING

BRUTO OPP. 73,00 M2


Dit is geen contractueel document. Alle meubels, toestellen en vloerbekleding zijn illustratief. De maatvoering op de plannen geeft bij benadering de werkelijke afmetingen aan. Afwijkingen op de maatvoering in de uitvoering zijn mogelijk.



# WONING LOT 28

" DE KLINGERIE " - DE KLINGE

OPPERVLAKTE PERCEEL: 238 M2  
OPPERVLAKTE WONING (BRUTO): 188,30 M2  
3 SLAAPKAMERS

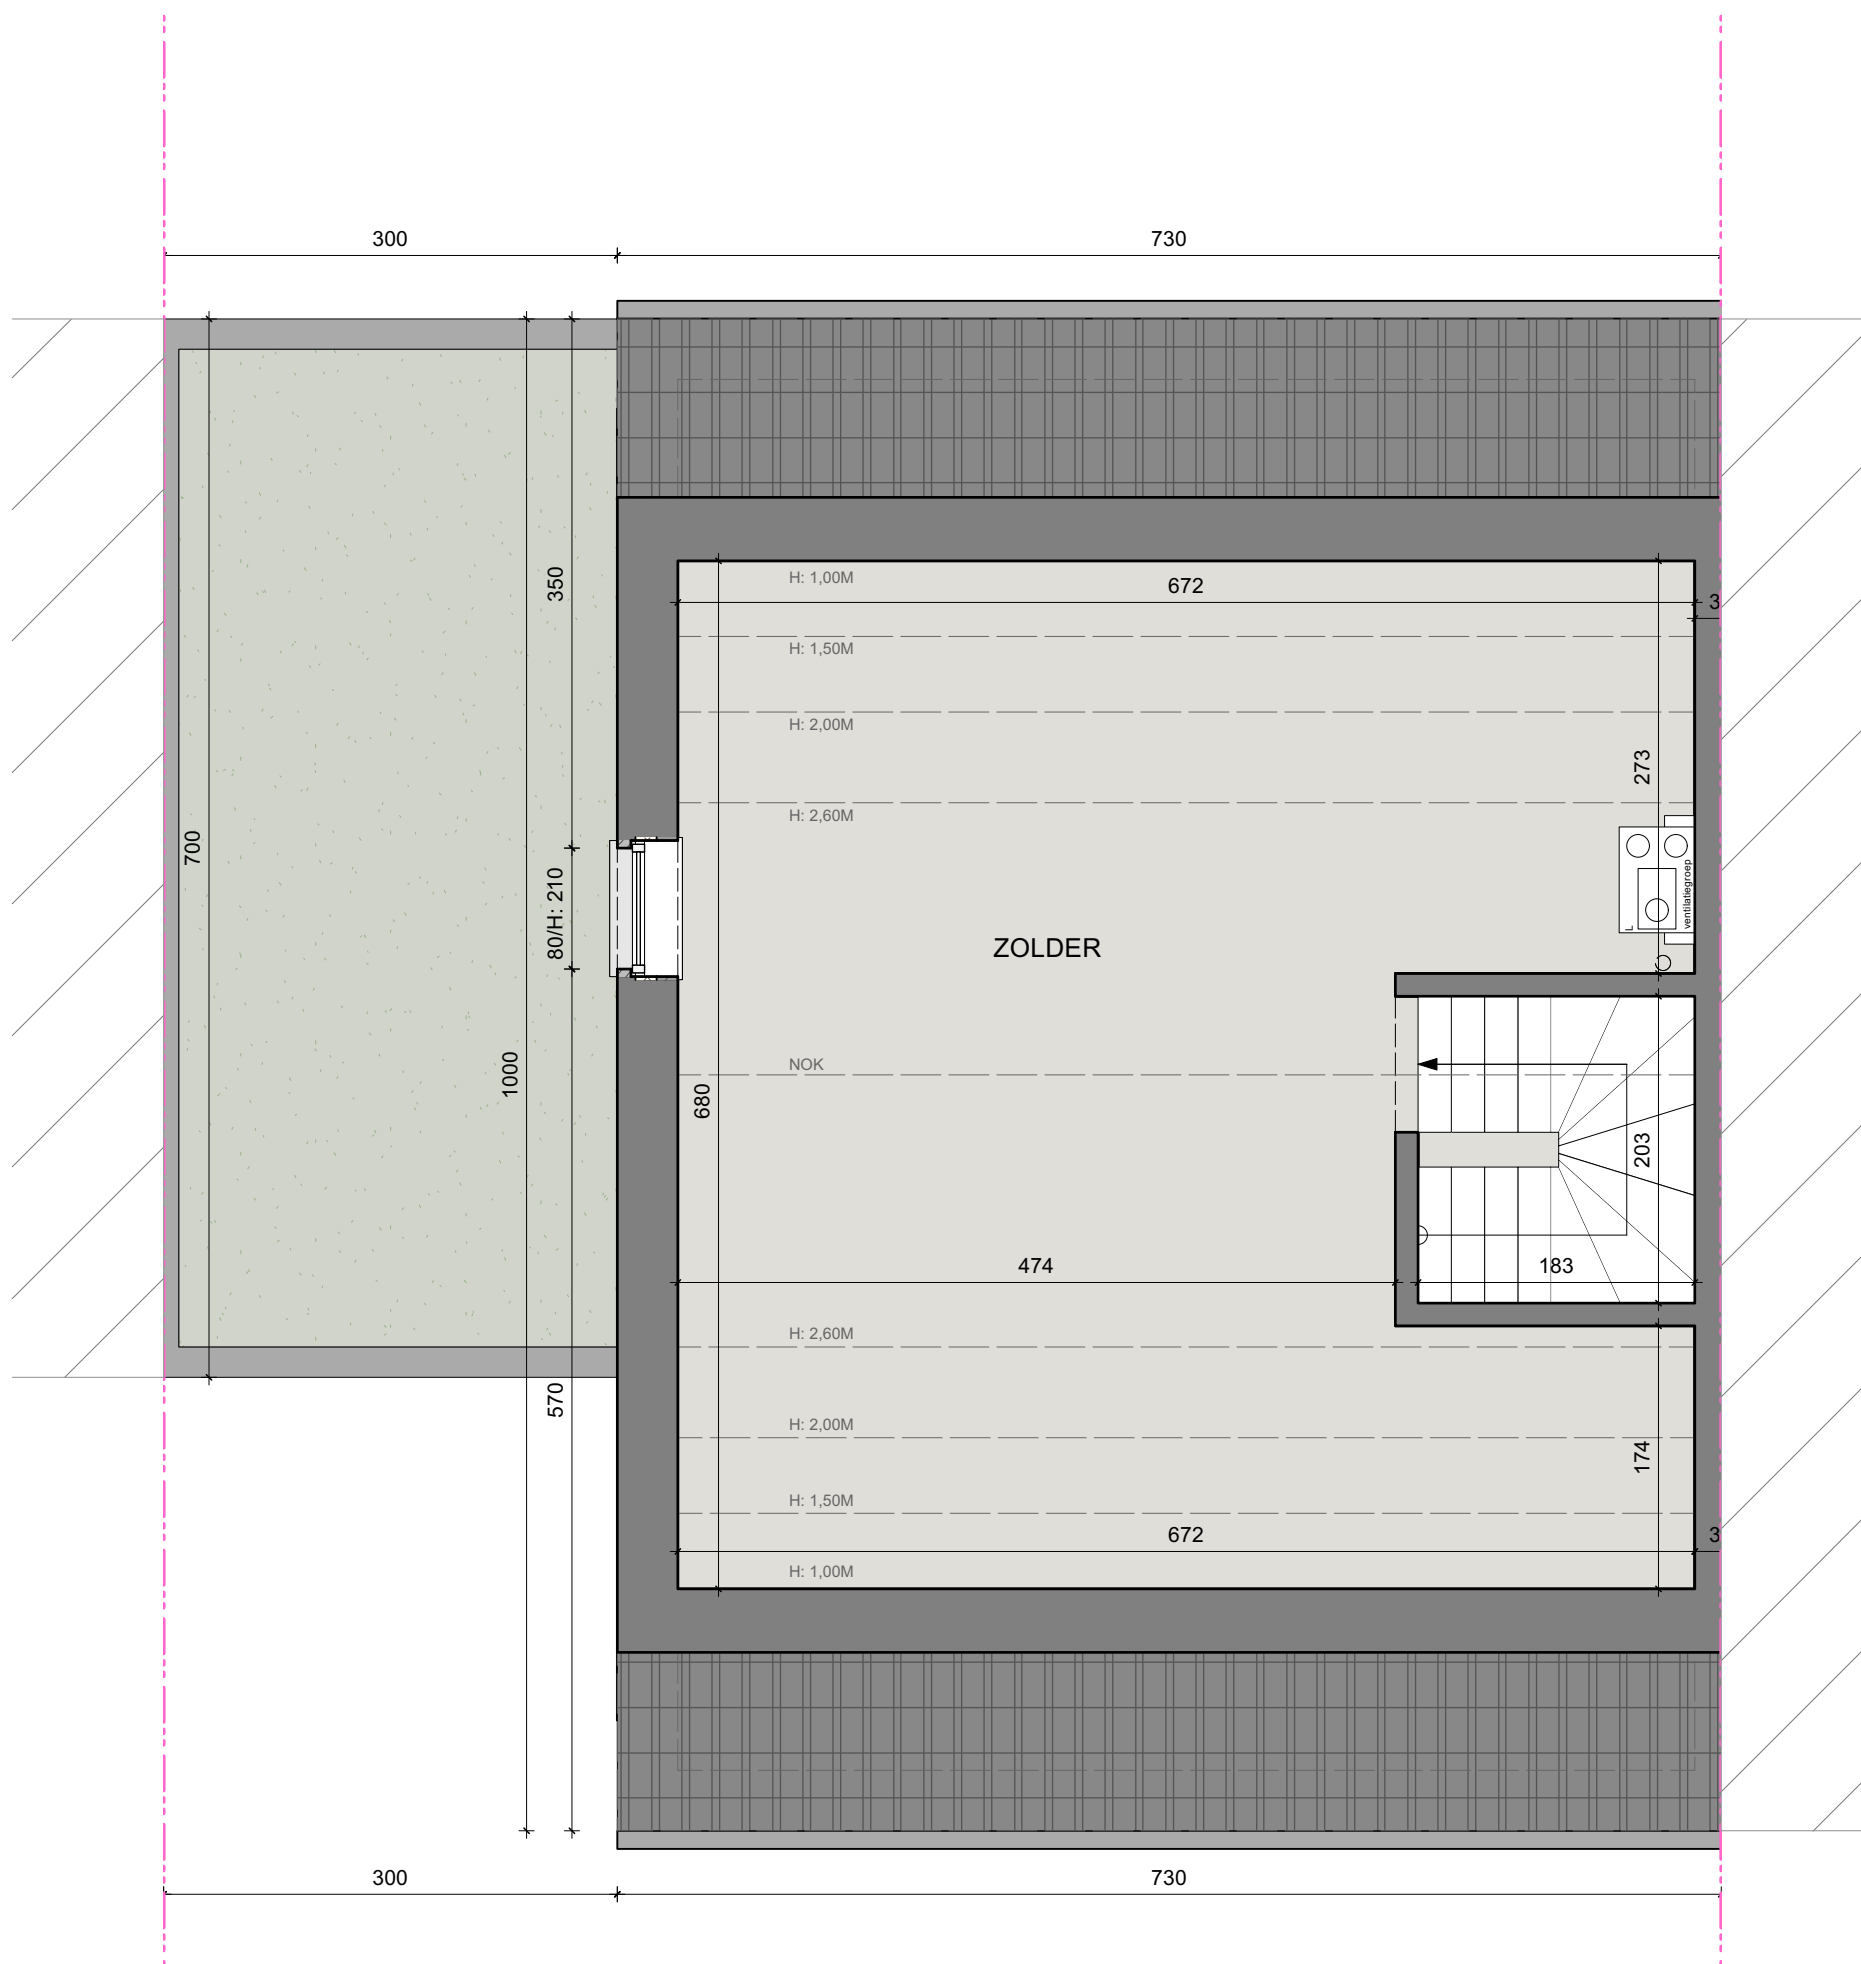

## TWEEDE VERDIEPING

BRUTO OPP. 42,30 M2



Dit is geen contractueel document. Alle meubels, toestellen en vloerbekleding zijn illustratief. De maatvoering op de plannen geeft bij benadering de werkelijke afmetingen aan. Afwijkingen op de maatvoering in de uitvoering zijn mogelijk.



# WONING LOT 28

" DE KLINGERIE " - DE KLINGE

OPPERVLAKTE PERCEEL: 238 M2  
OPPERVLAKTE WONING (BRUTO): 188,30 M2  
3 SLAAPKAMERS

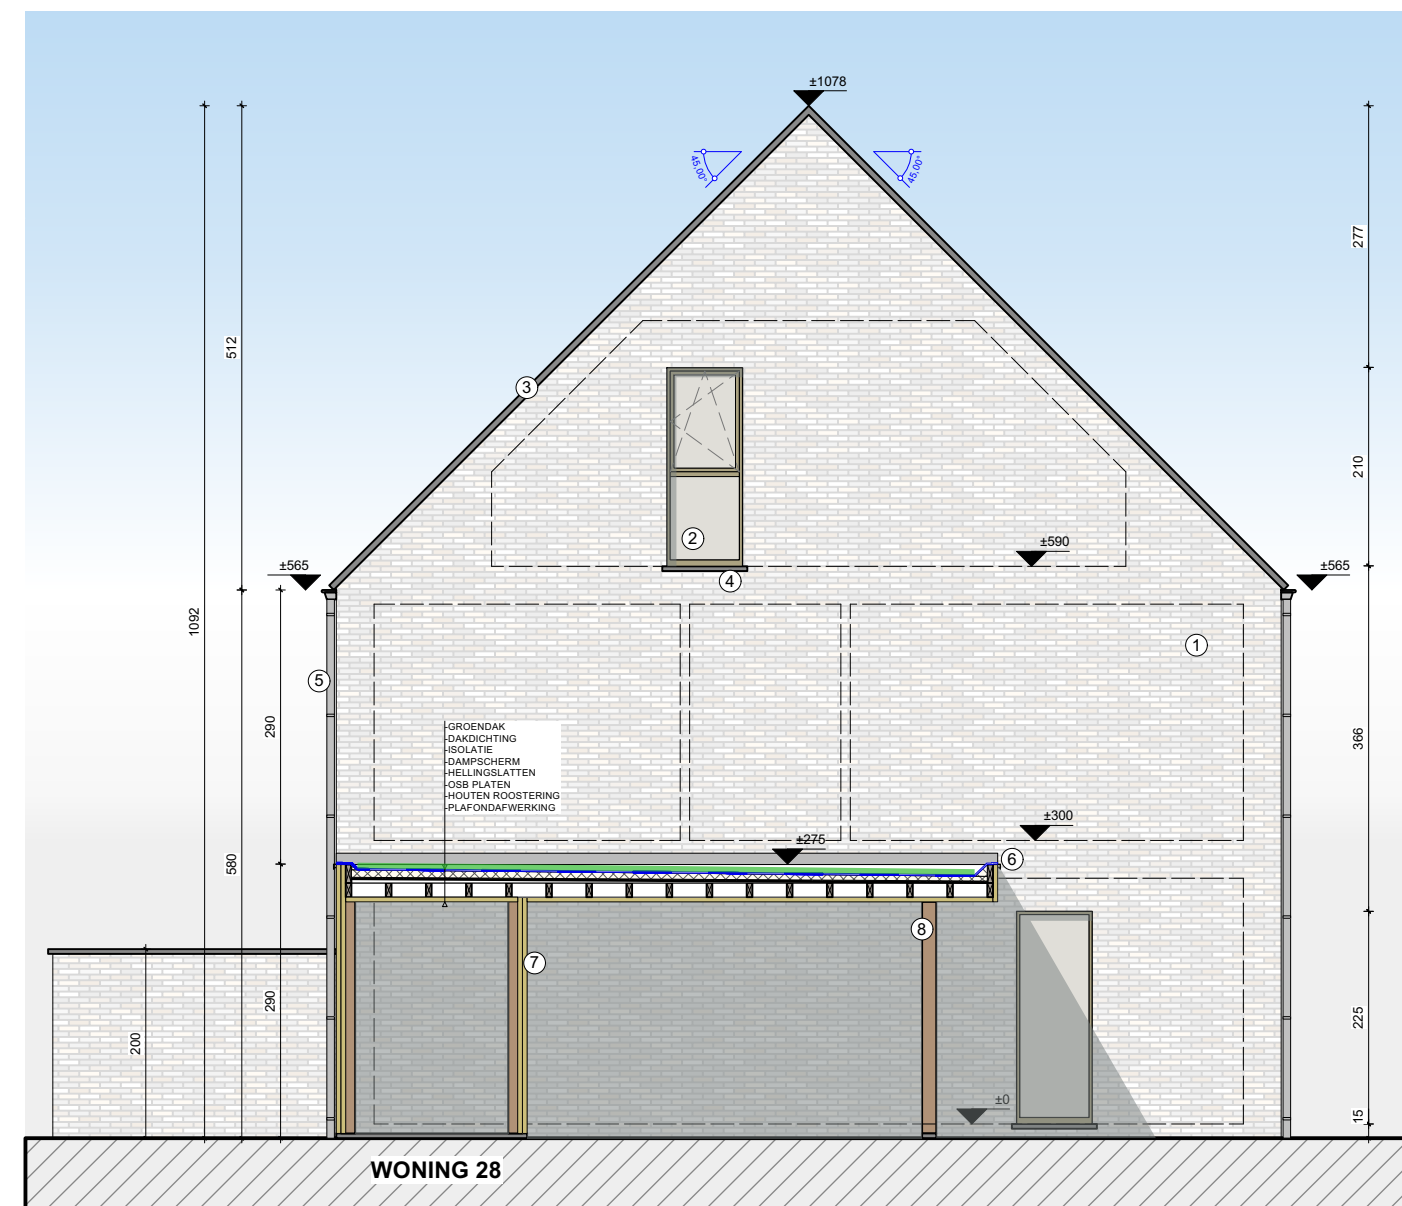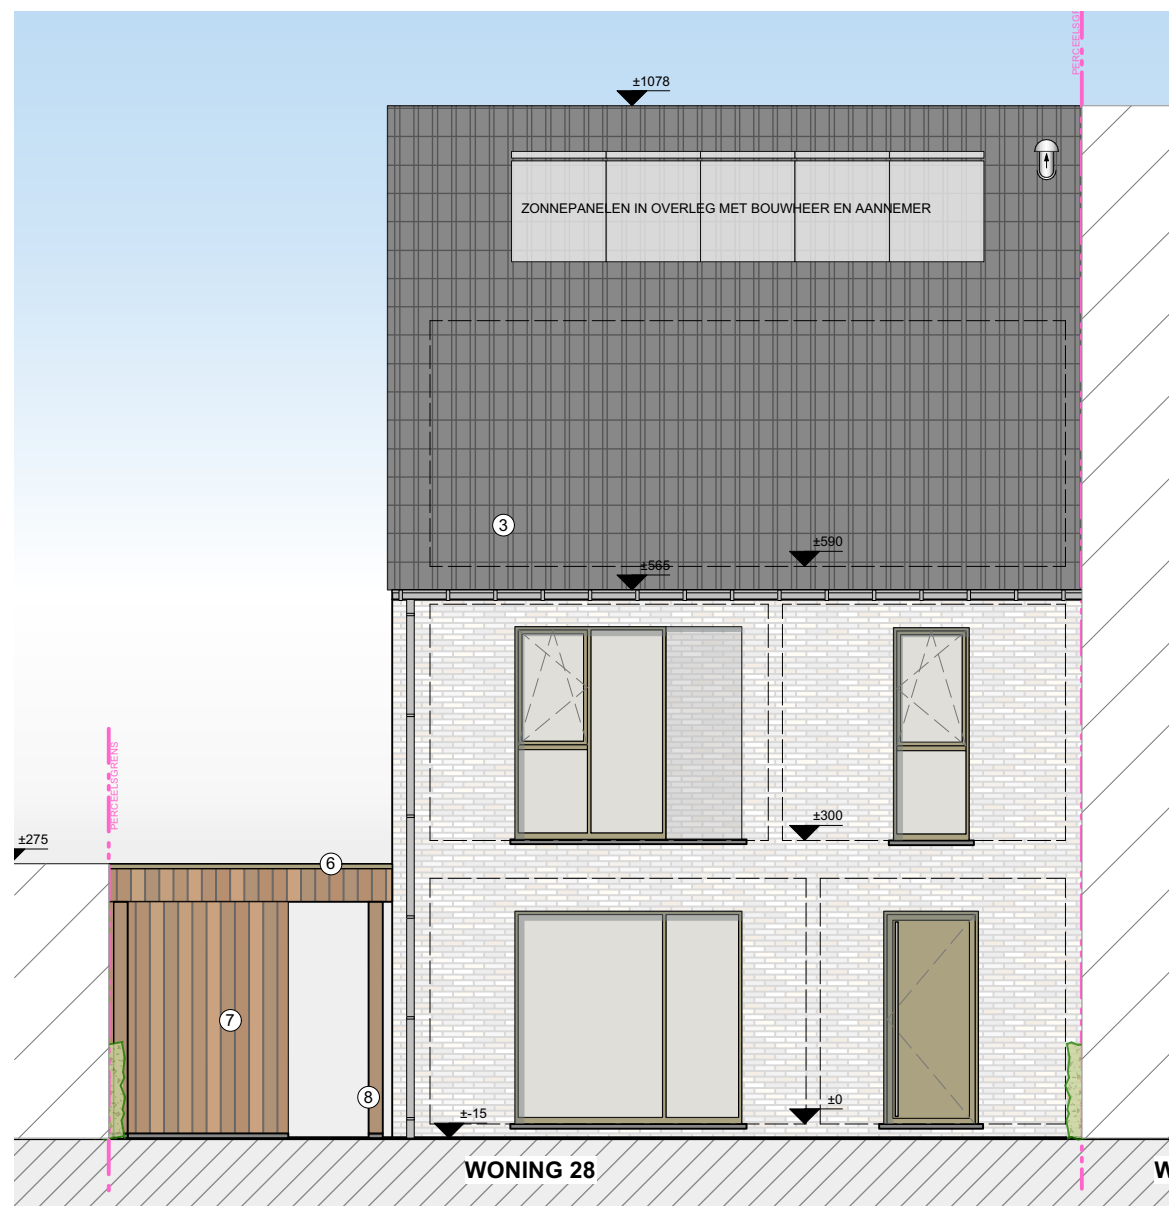

## VOORGEVEL & ZIJGEVEL



Dit is geen contractueel document. Alle meubels, toestellen en vloerbekleding zijn illustratief. De maatvoering op de plannen geeft bij benadering de werkelijke afmetingen aan. Afwijkingen op de maatvoering in de uitvoering zijn mogelijk.



# WONING LOT 31

" DE KLINGERIE " - DE KLINGE

OPPERVLAKTE PERCEEL: 185,10 M2  
OPPERVLAKTE WONING (BRUTO): 129,60 M2  
3 SLAAPKAMERS

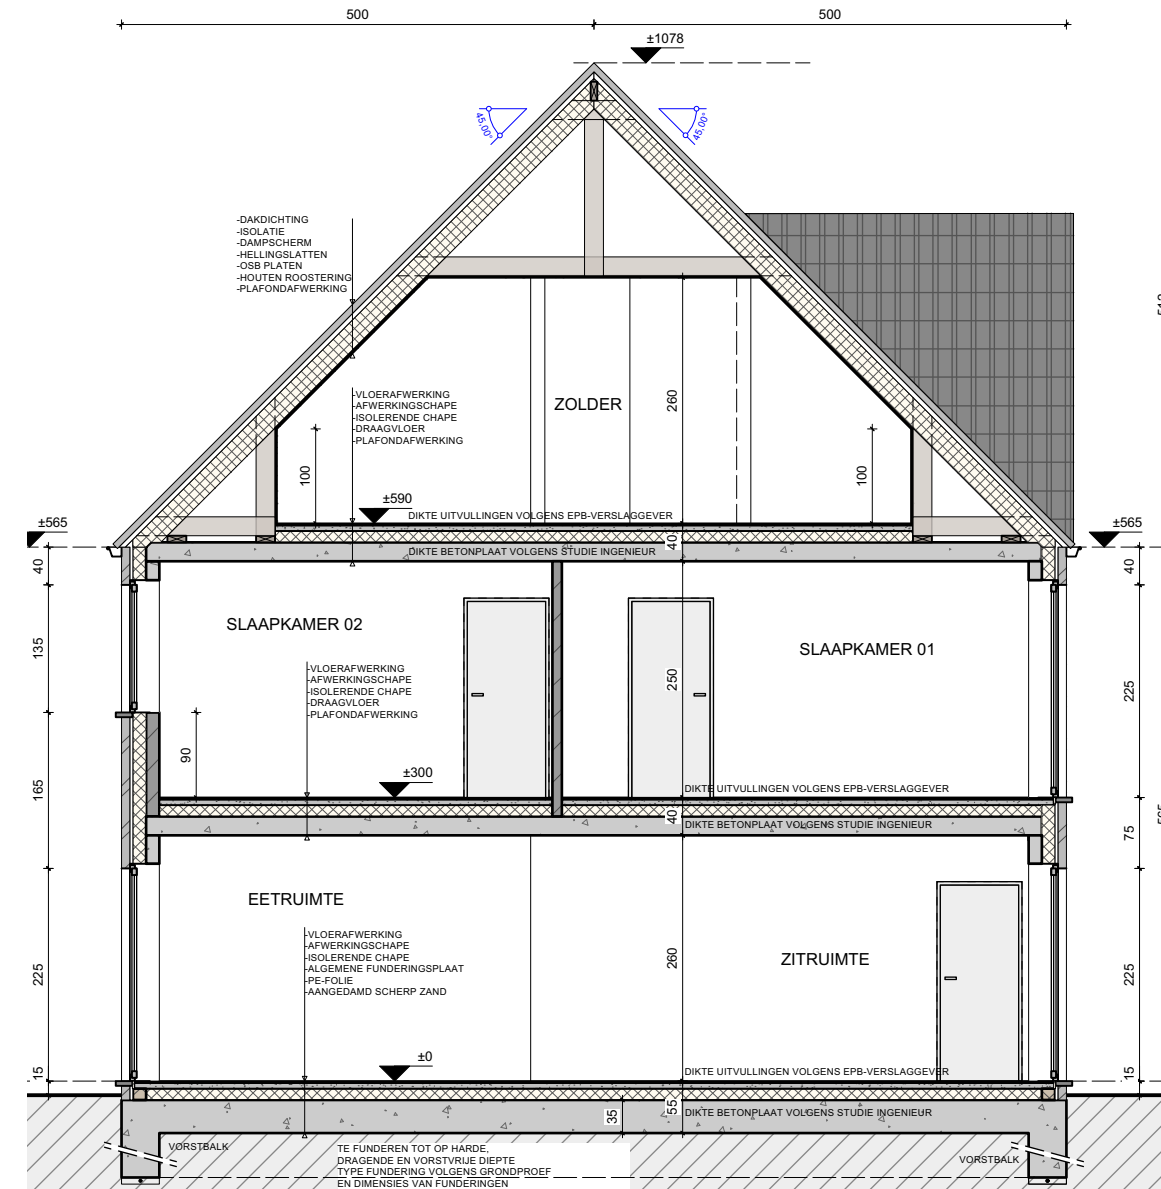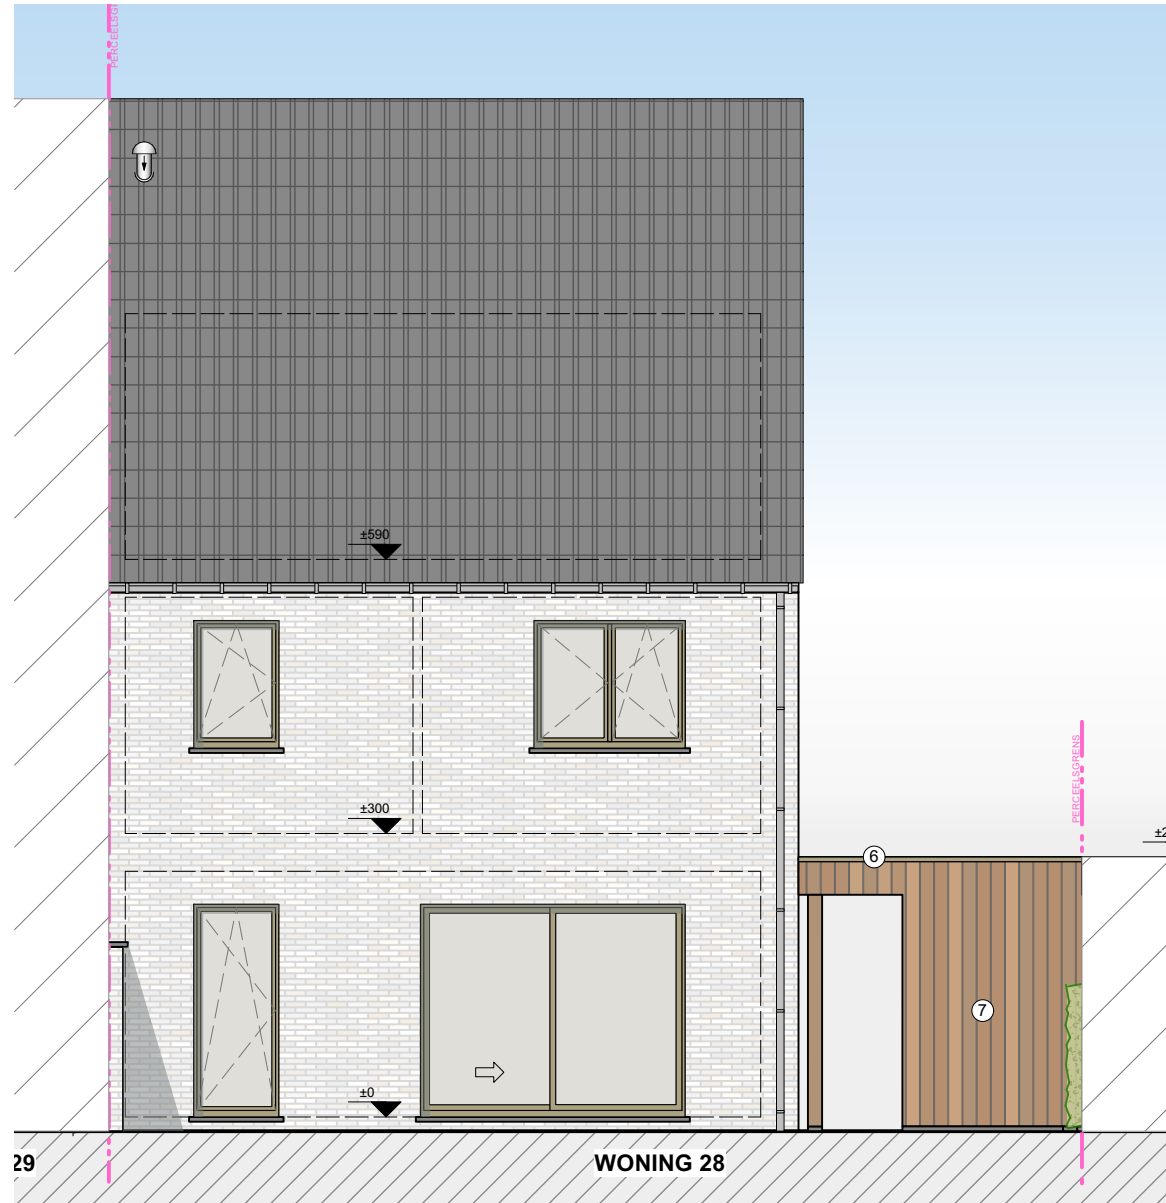

## ACHTERGEVEL & SNEDE

Dit is geen contractueel document. Alle meubels, toestellen en vloerbekleding zijn illustratief. De maatvoering op de plannen geeft bij benadering de werkelijke afmetingen aan. Afwijkingen op de maatvoering in de uitvoering zijn mogelijk.

