


NATUURWONING 01

HOF TER HEIKEN - PUURS-SINT-AMANDS

OPPERVLAKTE WONING (BRUTO): 82,50 m²
1 SLAAPKAMER


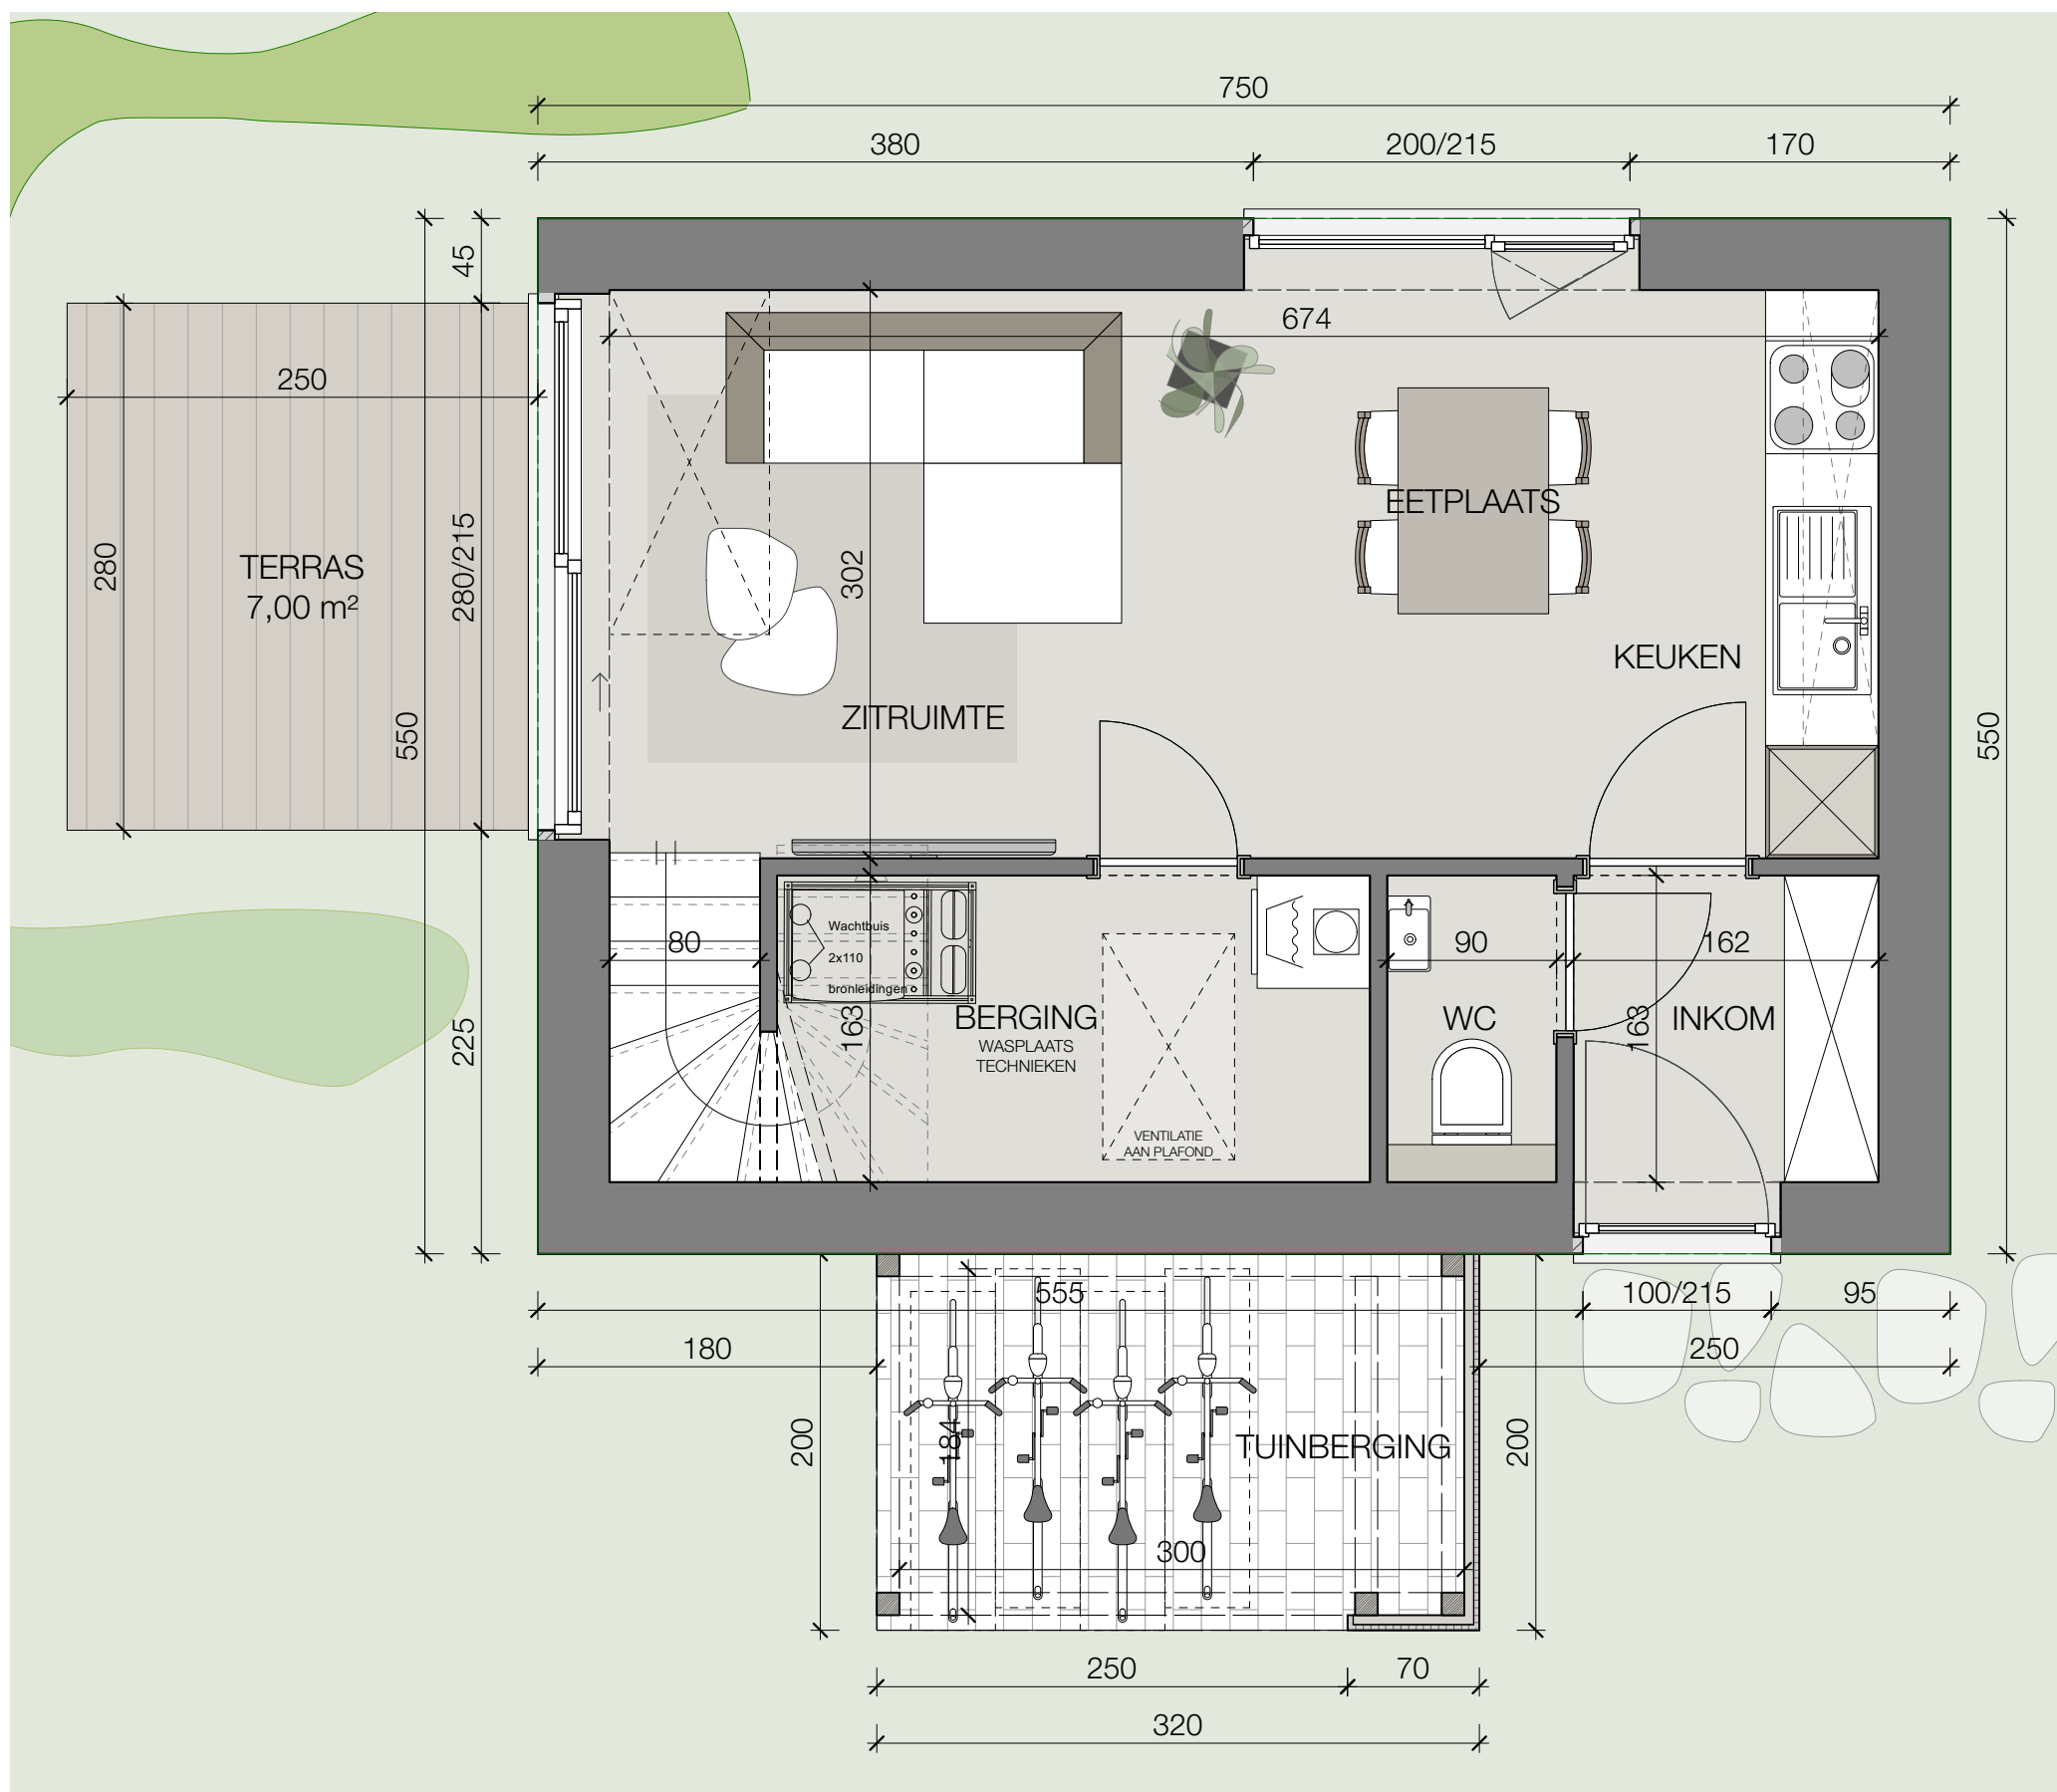


GELIJKVLOERS

BRUTO OPP. 41,25m²

Dit is geen contractueel document. Alle meubels, toestellen en vloerbekleding zijn illustratief. De maatvoering op de plannen geeft bij benadering de werkelijke afmetingen aan. Afwijkingen op de maatvoering in de uitvoering zijn mogelijk.



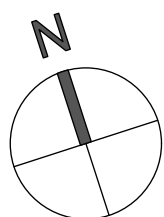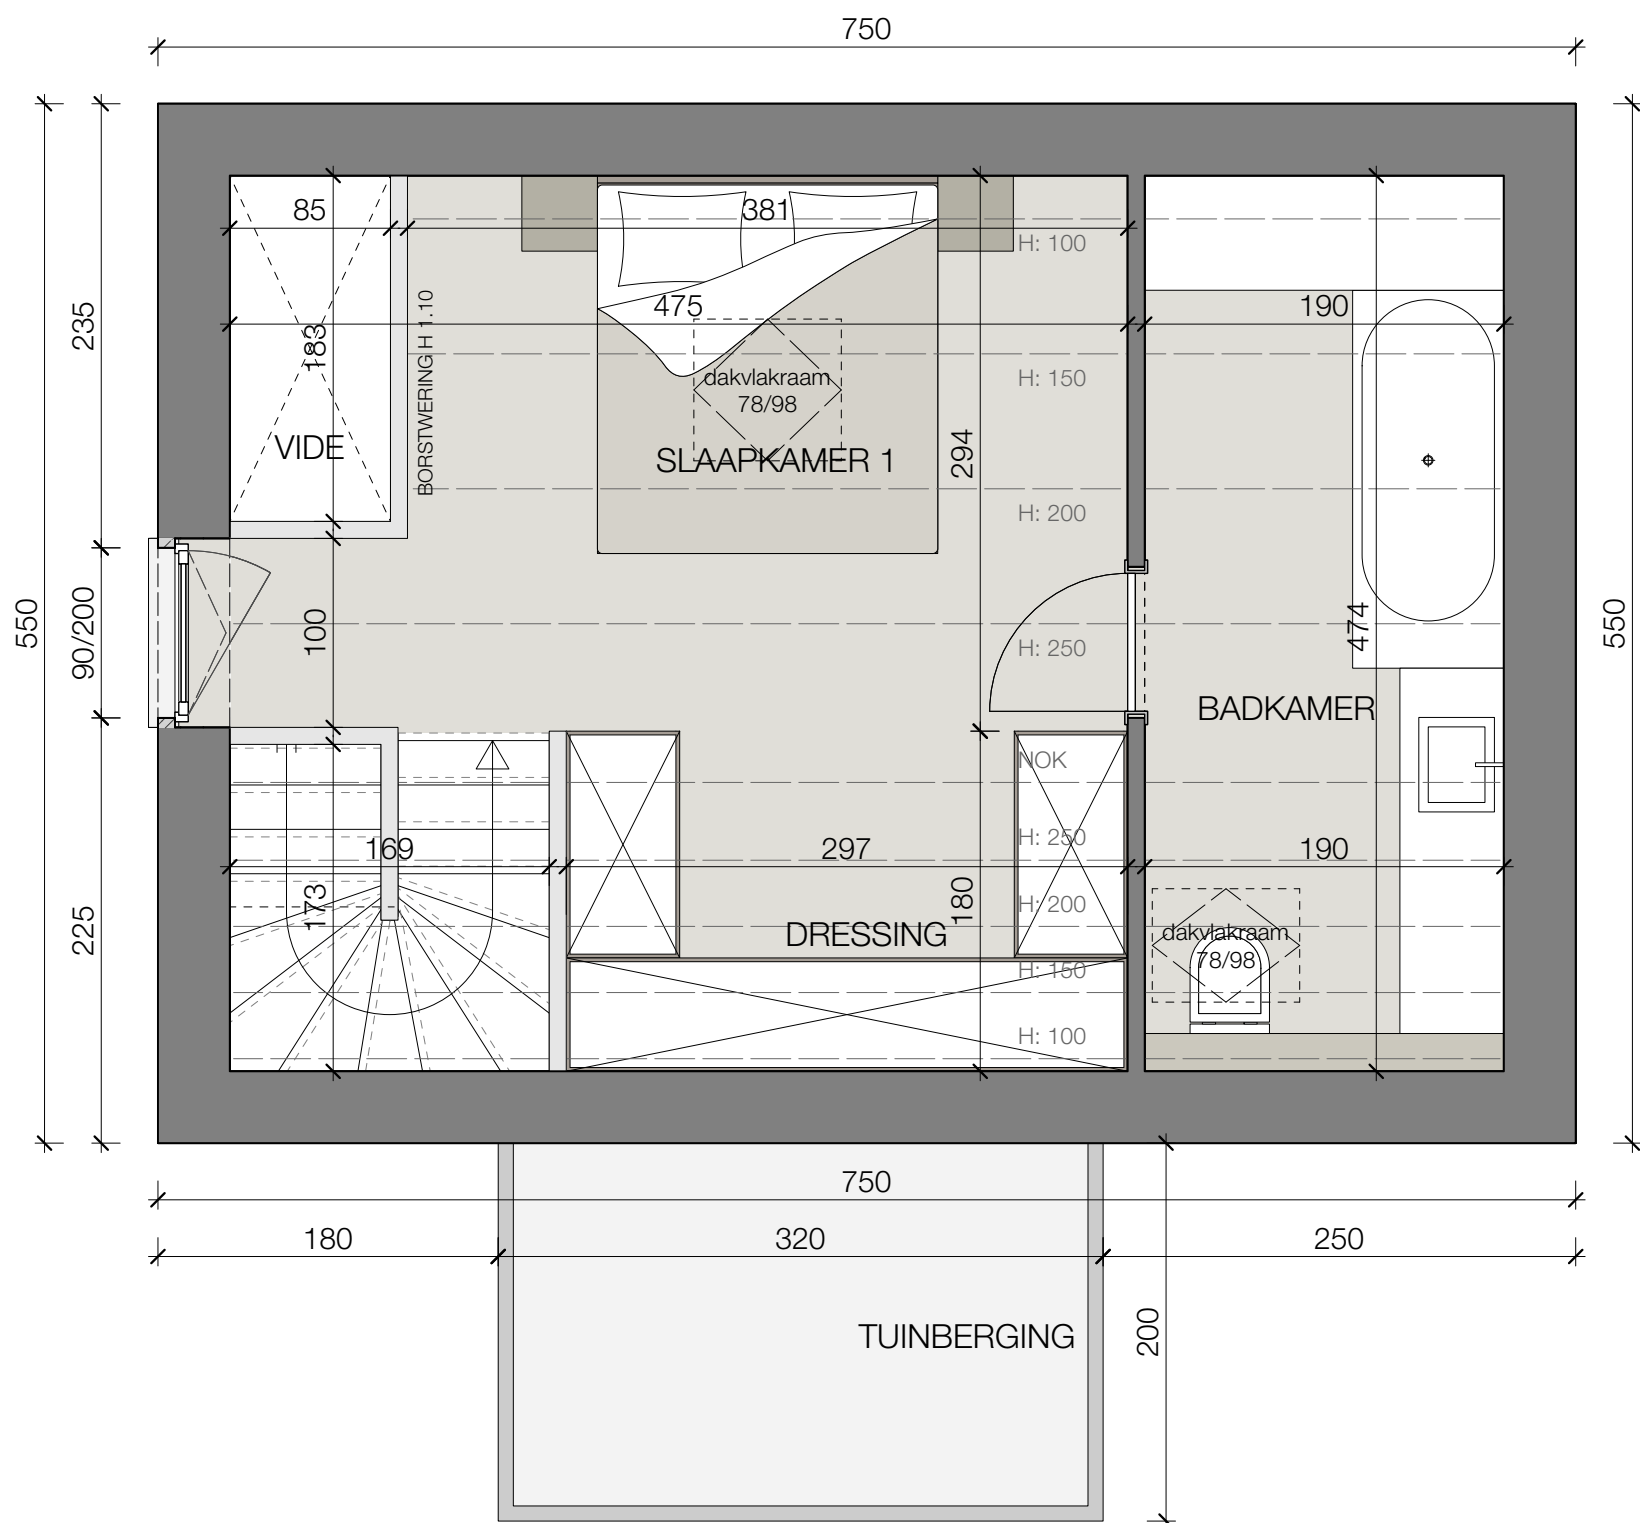

EERSTE VERDIEPING



BRUTO OPP. 41,25m²

Dit is geen contractueel document. Alle meubels, toestellen en vloerbekleding zijn illustratief. De maatvoering op de plannen geeft bij benadering de werkelijke afmetingen aan. Afwijkingen op de maatvoering in de uitvoering zijn mogelijk.

NATUURWONING 01

HOF TER HEIKEN - PUURS-SINT-AMANDS

OPPERVLAKTE WONING (BRUTO): 82,50 m²
1 SLAAPKAMER

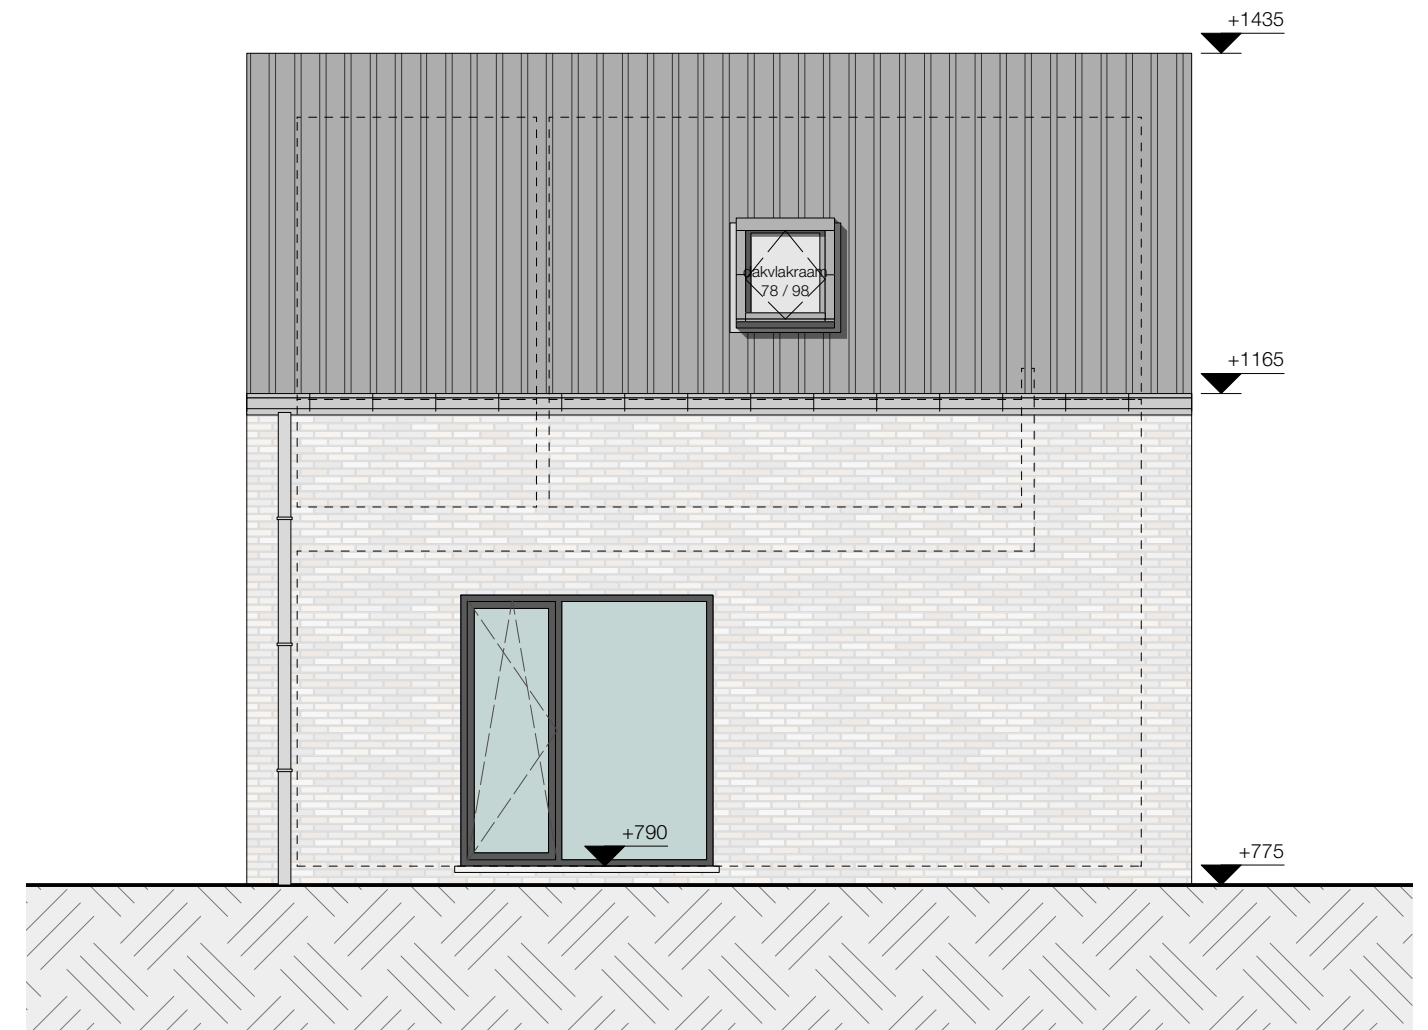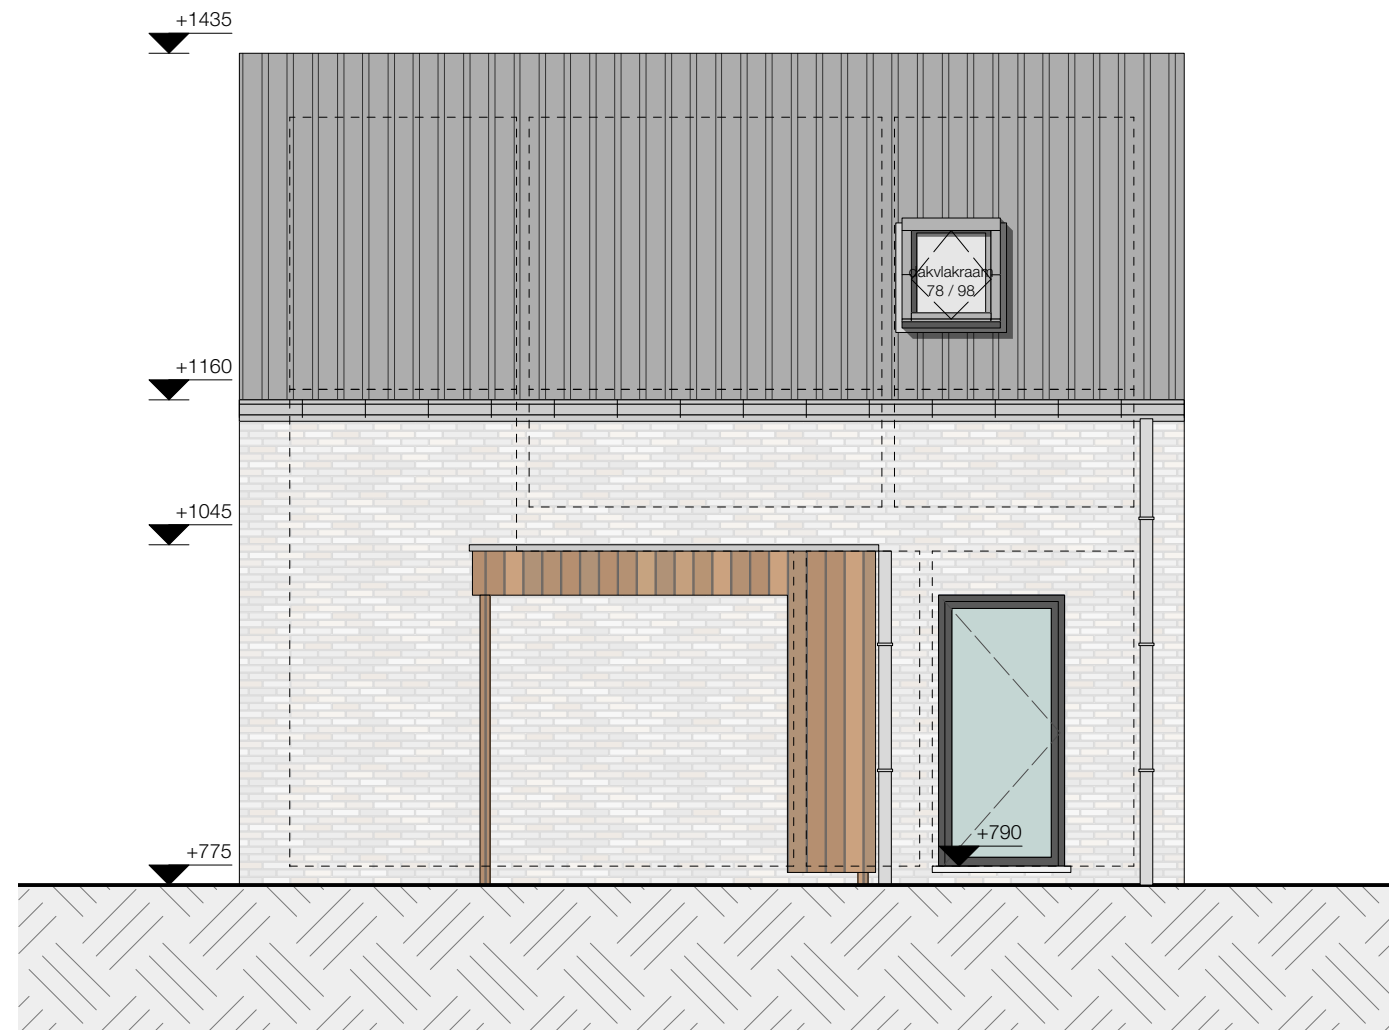


VOORGEVEL - ACHTERGEVEL

Dit is geen contractueel document. Alle meubels, toestellen en vloerbekleding zijn illustratief. De maatvoering op de plannen geeft bij benadering de werkelijke afmetingen aan. Afwijkingen op de maatvoering in de uitvoering zijn mogelijk.

NATUURWONING 01

HOF TER HEIKEN - PUURS-SINT-AMANDS

OPPERVLAKTE WONING (BRUTO): 82,50 m²
1 SLAAPKAMER

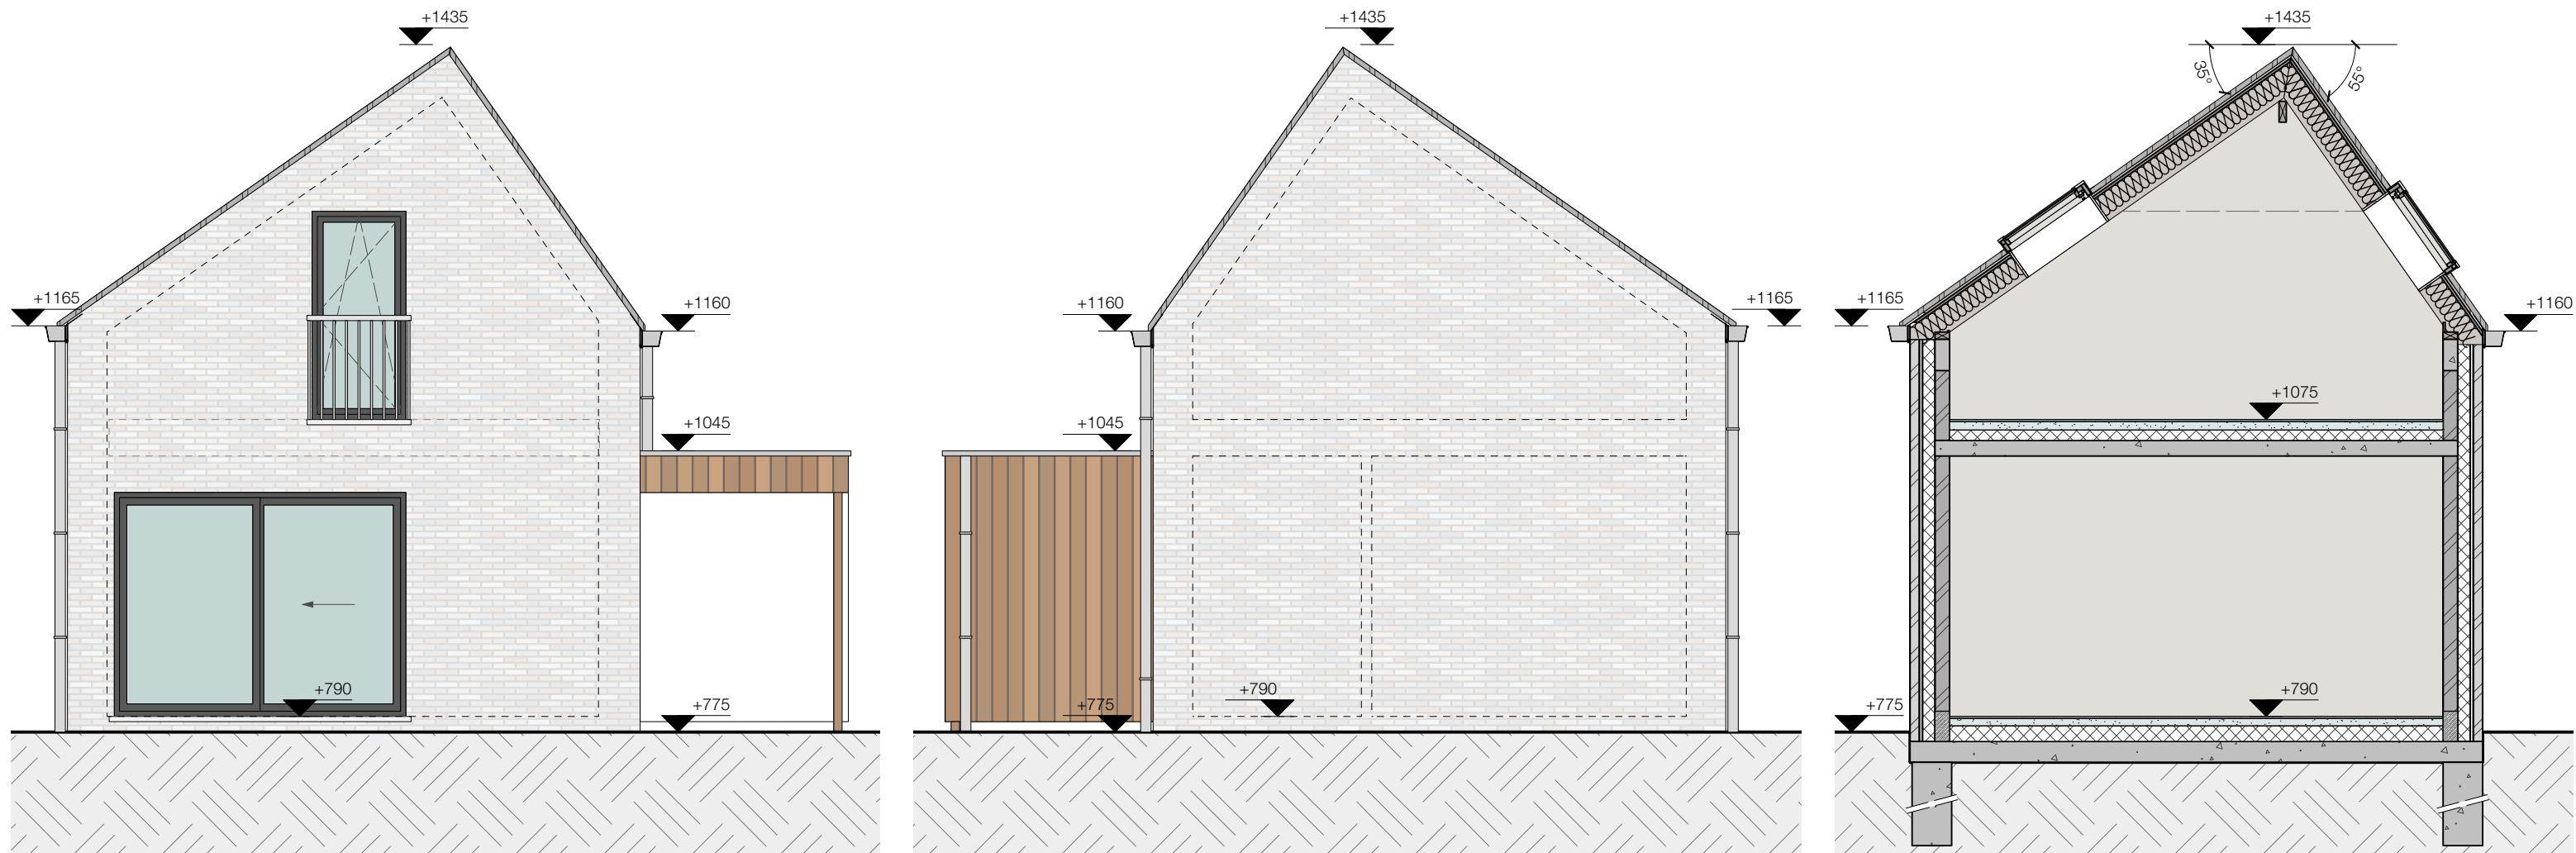

ZIJGEVELS - DOORSNEDE

Dit is geen contractueel document. Alle meubels, toestellen en vloerbekleding zijn illustratief. De maatvoering op de plannen geeft bij benadering de werkelijke afmetingen aan. Afwijkingen op de maatvoering in de uitvoering zijn mogelijk.