
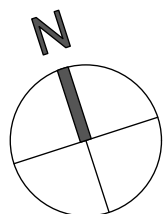


NATUURWONING 06

HOF TER HEIKEN - PUURS-SINT-AMANDS

OPPERVLAKTE WONING (BRUTO): 97,50 m²
2 SLAAPKAMERS


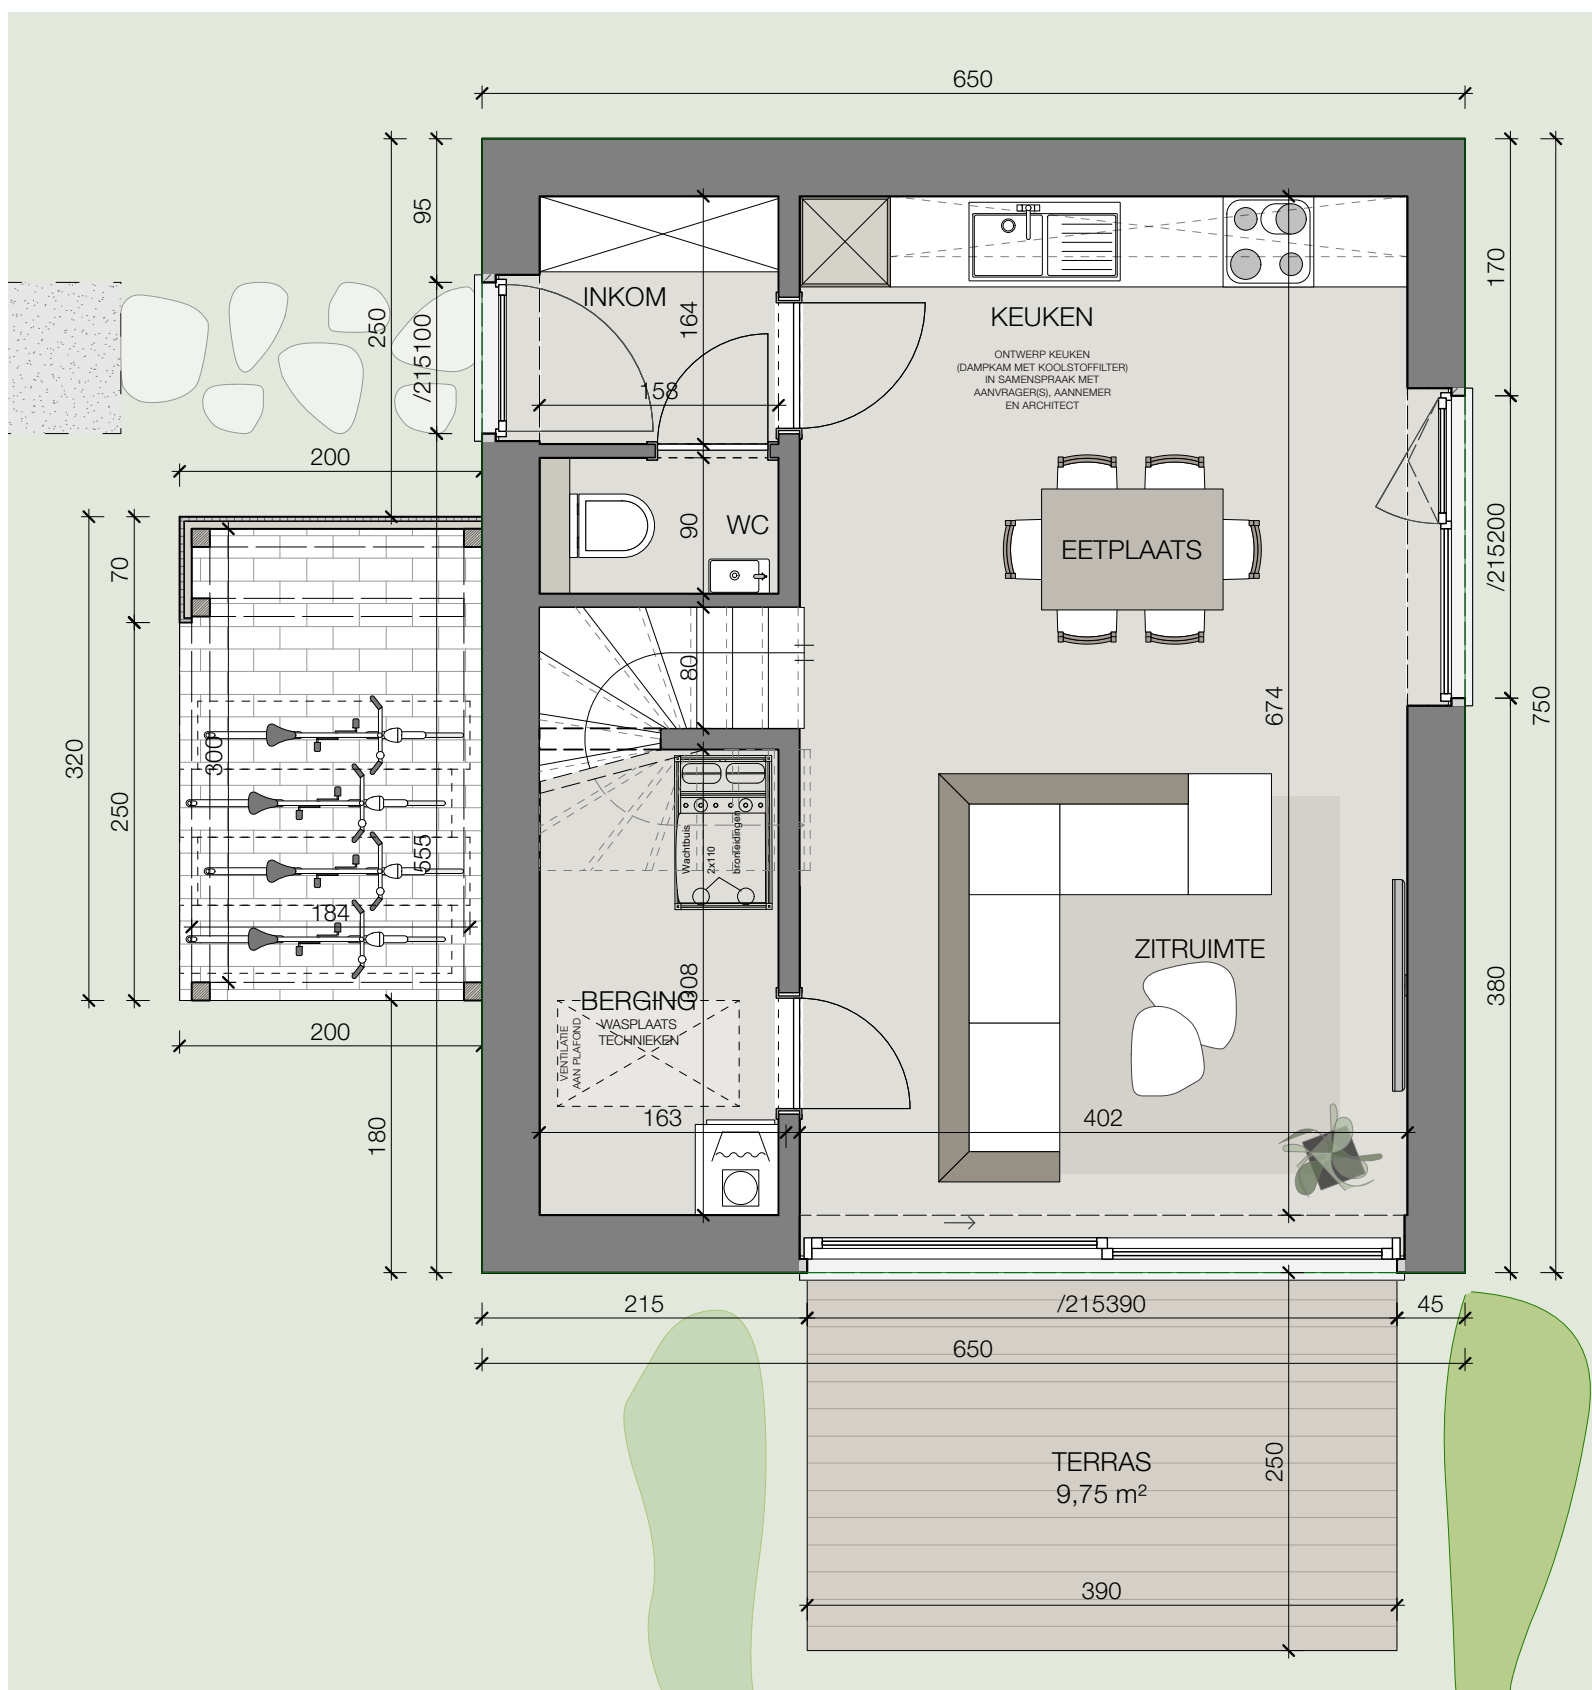


GELIJKVLOERS

BRUTO OPP. 48,75m²

Dit is geen contractueel document. Alle meubels, toestellen en vloerbekleding zijn illustratief. De maatvoering op de plannen geeft bij benadering de werkelijke afmetingen aan. Afwijkingen op de maatvoering in de uitvoering zijn mogelijk.




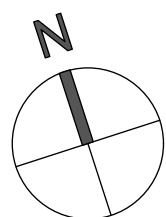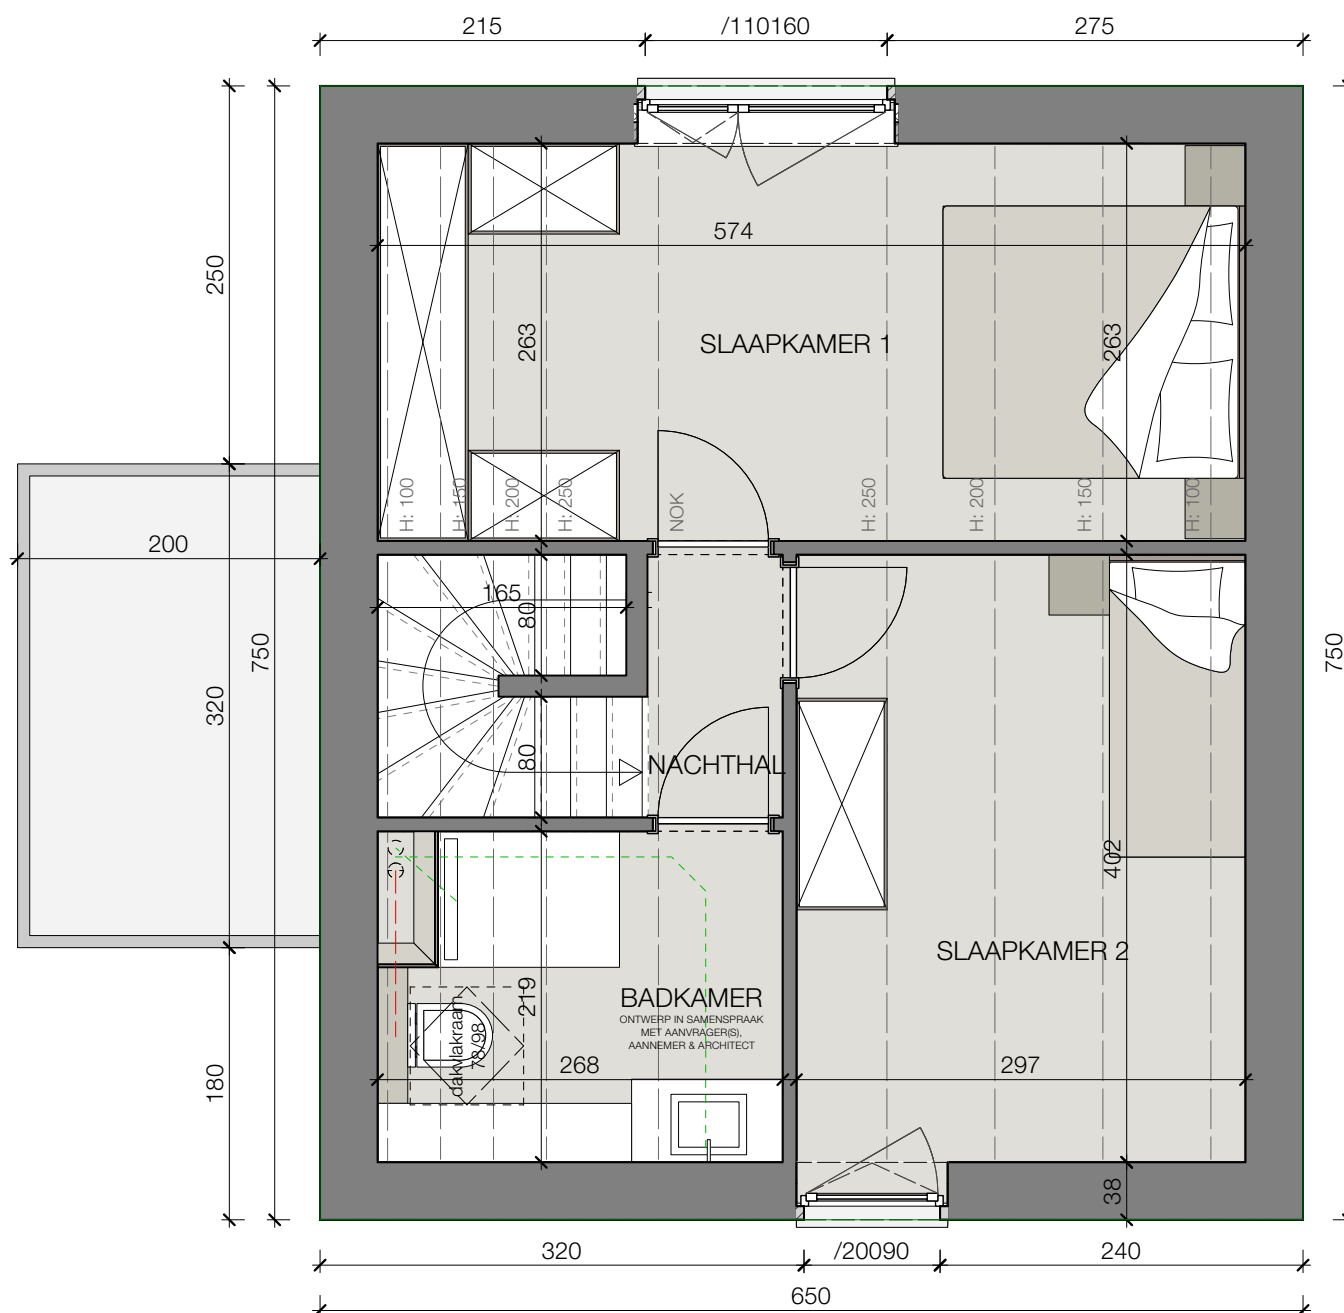

EERSTE VERDIEPING


BRUTO OPP. 48,75m²

Dit is geen contractueel document. Alle meubels, toestellen en vloerbekleding zijn illustratief. De maatvoering op de plannen geeft bij benadering de werkelijke afmetingen aan. Afwijkingen op de maatvoering in de uitvoering zijn mogelijk.

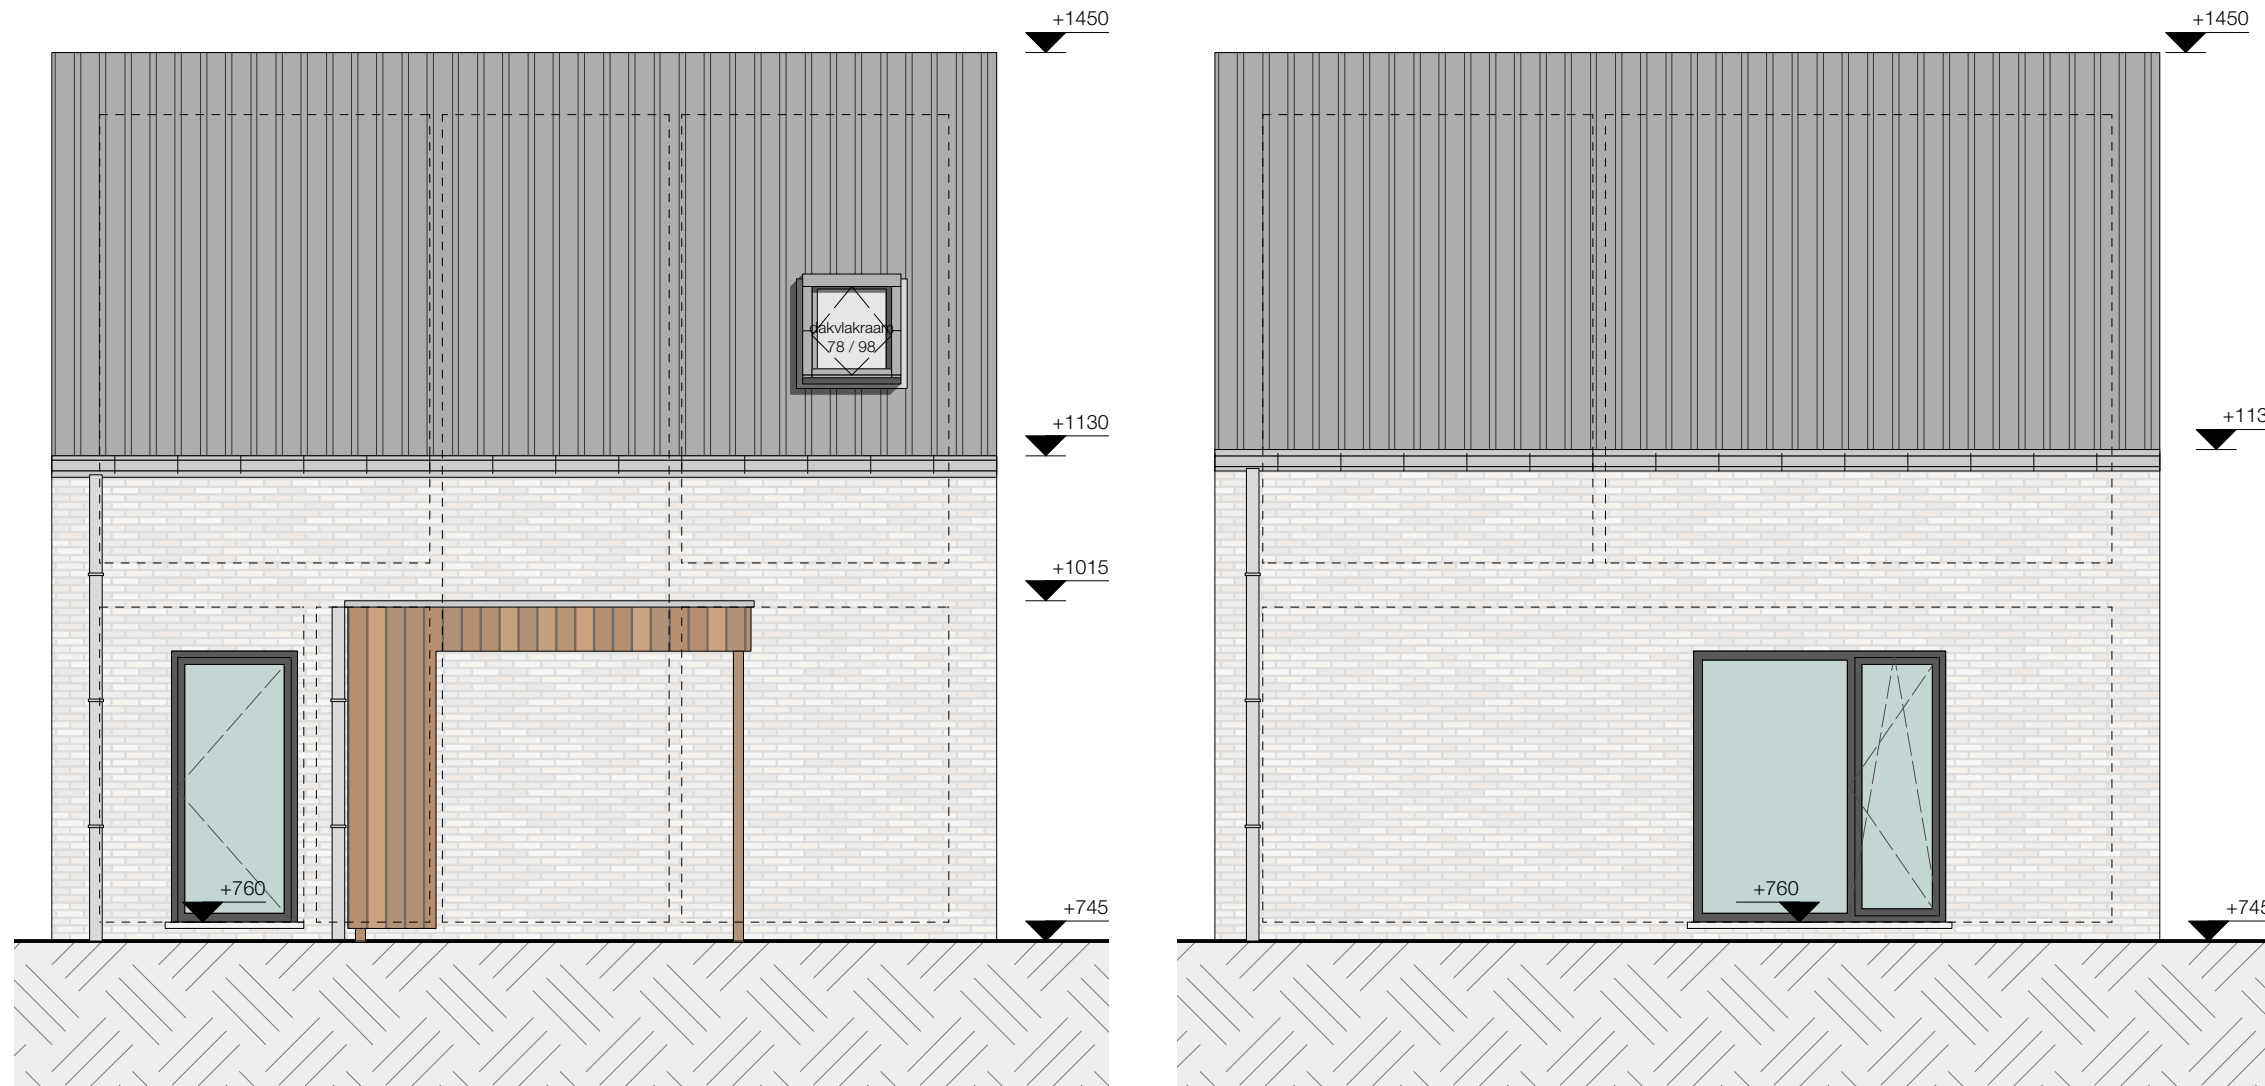

VOORGEVEL - ACHTERGEVEL

Dit is geen contractueel document. Alle meubels, toestellen en vloerbekleding zijn illustratief. De maatvoering op de plannen geeft bij benadering de werkelijke afmetingen aan. Afwijkingen op de maatvoering in de uitvoering zijn mogelijk.

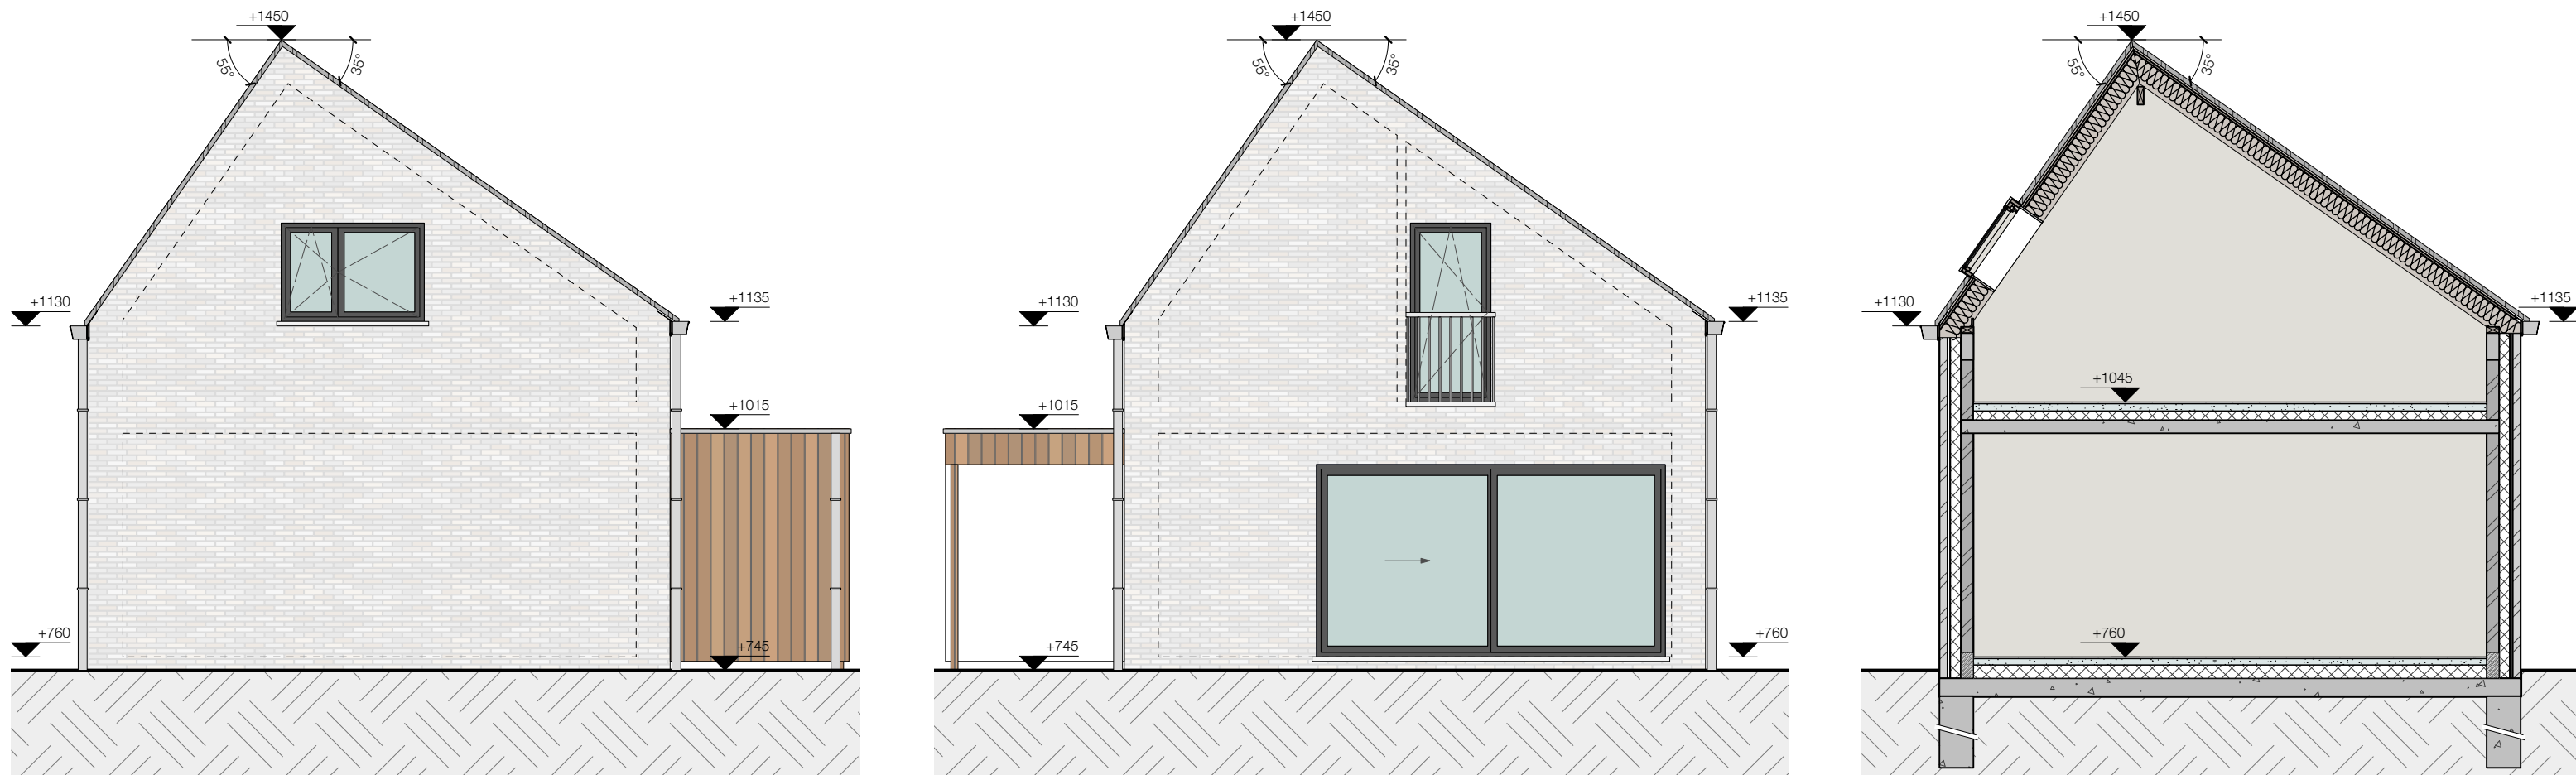

ZIJGEVELS - DOORSNEDE

Dit is geen contractueel document. Alle meubels, toestellen en vloerbekleding zijn illustratief. De maatvoering op de plannen geeft bij benadering de werkelijke afmetingen aan. Afwijkingen op de maatvoering in de uitvoering zijn mogelijk.